
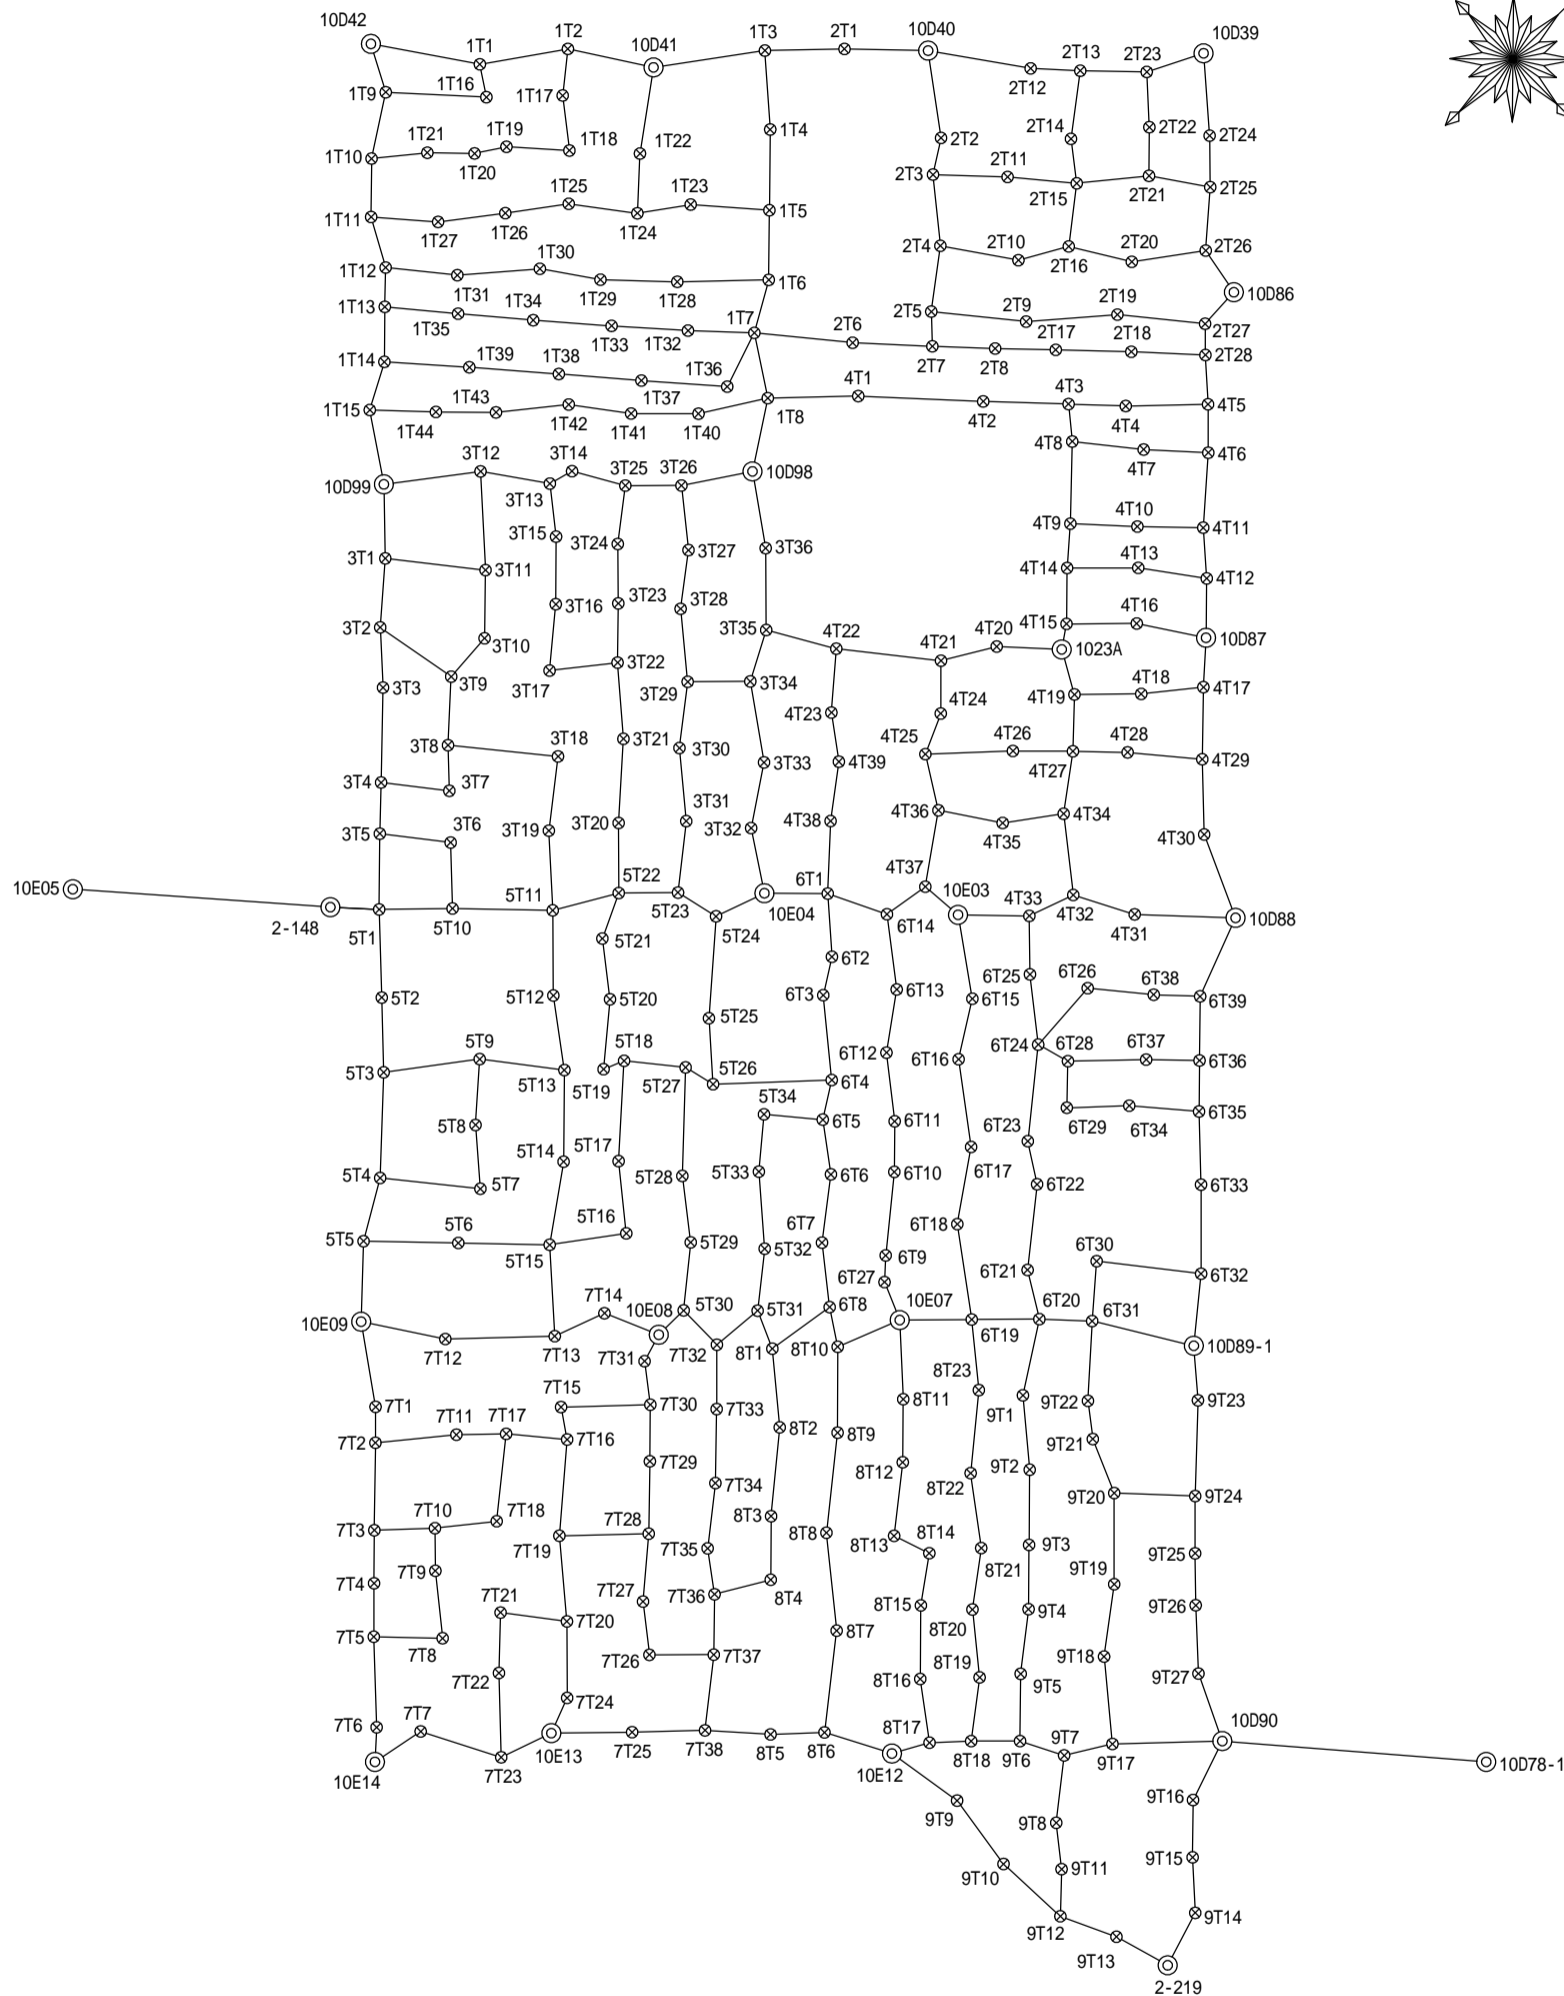


4級基準点網図 S=1/5000

1工区～9工区

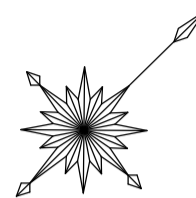

作業年度	作業地区	座標系番号	計画機関	作業機関
令和元年度	北星第一地区	(1 2)	旭川地方法務局	公益社団法人旭川公共嘱託 登記土地家屋調査士協会

既知点成果表

点名	X座標	Y座標	備考
1023A	-22872.808	7323.359	金属標
10D39	-22529.759	7107.757	金属標
10D40	-22658.522	6978.913	金属標
10D41	-22795.861	6859.640	金属標
10D42	-22918.320	6717.673	金属標
10D78-1	-23187.722	8044.926	金属標
10D86	-22626.131	7234.533	金属標
10D87	-22799.310	7384.692	金属標
10D88	-22915.099	7530.546	金属標
10D89-1	-23132.988	7713.118	金属標
10D90	-23302.600	7912.847	金属標
10D98	-22936.282	7096.119	金属標
10D99	-23116.218	6931.492	金属標
10E03	-23044.653	7400.556	金属標
10E04	-23126.033	7300.691	金属標
10E05	-23450.531	6978.488	金属標
10E07	-23259.844	7564.785	金属標
10E08	-23380.349	7460.106	金属標
10E09	-23514.747	7316.089	金属標
10E12	-23464.295	7765.715	金属標
10E13	-23615.585	7598.361	金属標
10E14	-23712.131	7530.219	金属標
2-148	-23337.289	7106.252	金属標
2-219	-23432.254	7993.367	金属標

4級基準点成果表(1工区)

点名	X座標	Y座標	備考
1T1	-22876.371	6777.739	金属鈺
1T2	-22827.713	6811.253	金属鈺
1T3	-22735.549	6903.290	金属鈺
1T4	-22769.547	6942.978	金属鈺
1T5	-22807.317	6980.711	金属鈺
1T6	-22839.913	7013.264	金属鈺
1T7	-22871.221	7031.608	金属鈺
1T8	-22895.156	7068.623	金属鈺
1T9	-22933.720	6747.358	金属鈺
1T10	-22971.125	6772.077	金属鈺
1T11	-22998.430	6799.432	金属鈺
1T12	-23014.960	6830.026	金属鈺
1T13	-23033.552	6848.160	金属鈺
1T14	-23059.228	6873.943	金属鈺
1T15	-23088.425	6889.890	金属鈺
1T16	-22888.524	6796.236	金属鈺
1T17	-22851.739	6830.840	金属鈺
1T18	-22874.037	6859.929	金属鈺
1T19	-22902.004	6828.979	金属鈺
1T20	-22920.178	6817.352	金属鈺
1T21	-22942.109	6795.170	金属鈺
1T22	-22842.154	6894.004	金属鈺
1T23	-22841.877	6941.583	金属鈺
1T24	-22871.037	6921.007	金属鈺
1T25	-22899.045	6884.735	金属鈺
1T26	-22933.317	6859.787	金属鈺
1T27	-22969.081	6832.791	金属鈺
1T28	-22883.926	6971.840	金属鈺
1T29	-22919.187	6935.248	金属鈺
1T30	-22942.765	6902.007	金属鈺
1T31	-22984.645	6866.821	金属鈺
1T32	-22901.493	6999.809	木杭
1T33	-22935.399	6962.190	木杭
1T34	-22969.700	6923.245	木杭
1T35	-23002.156	6885.358	木杭
1T36	-22908.906	7044.450	木杭
1T37	-22946.600	7001.835	木杭
1T38	-22982.555	6960.454	木杭
1T39	-23021.673	6915.866	木杭
1T40	-22935.019	7043.896	金属鈺
1T41	-22966.771	7012.568	金属鈺
1T42	-22991.987	6979.442	金属鈺
1T43	-23029.992	6949.464	金属鈺
1T44	-23058.127	6921.469	金属鈺

4級基準点成果表(2工区)

点名	X座標	Y座標	備考
2T1	-22697.211	6939.399	金属鈺
2T2	-22692.879	7026.108	金属鈺
2T3	-22713.627	7039.663	金属鈺
2T4	-22743.148	7076.673	金属鈺
2T5	-22777.887	7103.519	金属鈺
2T6	-22829.426	7081.759	木杭
2T7	-22793.477	7120.384	木杭
2T8	-22764.811	7150.527	木杭
2T9	-22737.757	7152.142	金属鈺
2T10	-22712.991	7119.617	金属鈺
2T11	-22679.549	7075.325	金属鈺
2T12	-22618.349	7034.748	金属鈺
2T13	-22596.043	7058.902	金属鈺
2T14	-22631.960	7086.675	金属鈺
2T15	-22649.834	7110.337	金属鈺
2T16	-22682.841	7136.441	金属鈺
2T17	-22736.869	7179.242	木杭
2T18	-22702.089	7215.137	木杭
2T19	-22691.456	7191.164	金属鈺
2T20	-22660.241	7172.894	金属鈺
2T21	-22612.271	7140.297	金属鈺
2T22	-22589.593	7117.507	金属鈺
2T23	-22565.196	7090.196	金属鈺
2T24	-22565.058	7149.416	金属鈺
2T25	-22588.614	7173.966	金属鈺
2T26	-22620.150	7201.819	金属鈺
2T27	-22654.304	7236.081	金属鈺
2T28	-22668.659	7250.994	金属鈺

4級基準点成果表(3工区)

点名	X座標	Y座標	備考
3T1	-23149.849	6967.104	金属鈺
3T2	-23184.179	6997.325	金属鈺
3T3	-23210.755	7026.989	金属鈺
3T4	-23255.645	7070.908	金属鈺
3T5	-23279.941	7094.454	金属鈺
3T6	-23250.608	7131.486	金属鈺
3T7	-23227.253	7106.451	金属鈺
3T8	-23206.801	7084.296	金属鈺
3T9	-23173.503	7053.390	金属鈺
3T10	-23139.984	7050.796	金属鈺
3T11	-23107.953	7019.058	金属鈺
3T12	-23064.592	6970.151	金属鈺
3T13	-23037.499	7008.029	金属鈺
3T14	-23021.349	7012.470	金属鈺
3T15	-23059.193	7035.930	金属鈺
3T16	-23090.600	7067.670	金属鈺
3T17	-23124.256	7096.143	金属鈺
3T18	-23160.064	7140.553	金属鈺
3T19	-23198.764	7171.333	金属鈺
3T20	-23162.302	7200.013	金属鈺
3T21	-23121.095	7162.526	金属鈺
3T22	-23088.507	7123.866	金属鈺
3T23	-23060.754	7096.230	金属鈺
3T24	-23033.437	7067.986	金属鈺
3T25	-23002.889	7043.906	金属鈺
3T26	-22976.318	7069.858	金属鈺
3T27	-23002.904	7103.629	金属鈺
3T28	-23033.843	7127.669	金属鈺
3T29	-23064.297	7165.359	金属鈺
3T30	-23098.865	7192.792	金属鈺
3T31	-23129.537	7230.493	金属鈺
3T32	-23102.114	7263.762	マ-ク
3T33	-23065.585	7238.781	マ-ク
3T34	-23034.544	7194.209	金属鈺
3T35	-23003.292	7177.332	金属鈺
3T36	-22965.584	7138.462	金属鈺

4級基準点成果表(4工区)

点名	X座標	Y座標	備考
4T1	-22851.481	7109.552	木杭
4T2	-22795.023	7169.963	木杭
4T3	-22755.929	7210.740	木杭
4T4	-22729.842	7238.174	木杭
4T5	-22690.234	7275.474	金属鈺
4T6	-22712.543	7298.414	金属鈺
4T7	-22741.554	7266.966	金属鈺
4T8	-22771.481	7230.123	金属鈺
4T9	-22810.493	7268.037	木杭
4T10	-22780.194	7300.423	金属鈺
4T11	-22749.640	7331.461	金属鈺
4T12	-22771.481	7357.047	金属鈺
4T13	-22798.897	7320.326	金属鈺
4T14	-22832.524	7287.437	木杭
4T15	-22858.742	7313.541	金属鈺
4T16	-22825.377	7345.856	金属鈺
4T17	-22823.411	7406.763	金属鈺
4T18	-22855.863	7381.171	金属鈺
4T19	-22887.682	7350.492	金属鈺
4T20	-22902.127	7291.858	金属鈺
4T21	-22935.014	7272.757	金属鈺
4T22	-22978.852	7218.596	金属鈺
4T23	-23010.748	7246.501	金属鈺
4T24	-22959.549	7297.594	金属鈺
4T25	-22985.629	7309.639	金属鈺
4T26	-22942.881	7348.673	金属鈺
4T27	-22914.691	7376.617	金属鈺
4T28	-22889.388	7402.438	金属鈺
4T29	-22857.335	7440.292	金属鈺
4T30	-22891.275	7476.648	金属鈺
4T31	-22961.106	7482.142	金属鈺
4T32	-22981.062	7444.563	金属鈺
4T33	-23011.532	7434.105	金属鈺
4T34	-22948.035	7401.806	金属鈺
4T35	-22981.025	7377.862	金属鈺
4T36	-23005.513	7342.156	金属鈺
4T37	-23047.079	7372.120	金属鈺
4T38	-23061.347	7297.256	金属鈺
4T39	-23029.968	7273.097	金属鈺

作業年度	作業地区	座標系番号	計画機関	作業機関
令和元年度	北星第一地区	(12)	旭川地方務局	公益社団法人旭川公共嘱託 登記土地家屋調査士協会

4級基準点成果表（5工区）

点名	X座標	Y座標	備考
5T1	-23315.329	7129.911	金属鈮
5T2	-23354.915	7172.722	金属鈮
5T3	-23388.633	7208.862	金属鈮
5T4	-23439.197	7257.075	金属鈮
5T5	-23476.352	7279.232	金属鈮
5T6	-23432.422	7323.979	金属鈮
5T7	-23396.914	7308.613	金属鈮
5T8	-23369.710	7276.248	金属鈮
5T9	-23337.205	7247.102	金属鈮
5T10	-23280.276	7163.484	金属鈮
5T11	-23233.833	7210.738	金属鈮
5T12	-23272.993	7251.176	金属鈮
5T13	-23302.305	7291.482	金属鈮
5T14	-23345.126	7334.353	金属鈮
5T15	-23390.173	7367.129	金属鈮
5T16	-23348.748	7397.198	金属鈮
5T17	-23318.934	7359.573	金属鈮
5T18	-23269.851	7314.774	金属鈮
5T19	-23283.465	7309.242	金属鈮
5T20	-23247.996	7279.230	金属鈮
5T21	-23223.442	7247.027	金属鈮
5T22	-23194.648	7233.137	金属鈮
5T23	-23166.495	7260.376	金属鈮
5T24	-23159.520	7289.205	金属鈮
5T25	-23210.095	7333.989	金属鈮
5T26	-23238.691	7367.067	金属鈮
5T27	-23243.882	7346.391	金属鈮
5T28	-23295.706	7396.081	金属鈮
5T29	-23322.491	7431.348	金属鈮
5T30	-23357.328	7460.163	金属鈮
5T31	-23322.574	7494.542	金属鈮
5T32	-23290.510	7468.558	金属鈮
5T33	-23257.603	7429.525	金属鈮
5T34	-23228.656	7404.862	金属鈮

4級基準点成果表（6工区）

点名	X座標	Y座標	備考
6T1	-23096.274	7330.209	金属鈮
6T2	-23123.557	7361.959	金属鈮
6T3	-23145.464	7376.083	金属鈮
6T4	-23180.775	7420.019	金属鈮
6T5	-23203.335	7434.554	金属鈮
6T6	-23224.818	7464.169	金属鈮
6T7	-23260.661	7492.287	金属鈮
6T8	-23286.944	7526.230	金属鈮
6T9	-23236.510	7527.790	金属鈮
6T10	-23193.732	7492.357	金属鈮
6T11	-23170.152	7468.649	金属鈮
6T12	-23142.252	7432.456	金属鈮
6T13	-23108.160	7407.390	金属鈮
6T14	-23077.943	7367.411	金属鈮
6T15	-23076.746	7446.788	金属鈮
6T16	-23111.301	7469.006	金属鈮
6T17	-23145.987	7516.137	金属鈮
6T18	-23188.272	7546.188	金属鈮
6T19	-23225.642	7597.862	金属鈮
6T20	-23193.511	7629.043	金属鈮
6T21	-23176.331	7600.378	金属鈮
6T22	-23132.122	7564.345	金属鈮
6T23	-23116.537	7539.717	金属鈮
6T24	-23066.936	7498.951	金属鈮
6T25	-23038.293	7461.943	金属鈮
6T26	-23017.432	7495.283	金属鈮
6T27	-23249.460	7539.852	金属鈮
6T28	-23060.581	7520.530	金属鈮
6T29	-23082.675	7542.005	金属鈮
6T30	-23139.629	7628.200	金属鈮
6T31	-23169.485	7654.374	金属鈮
6T32	-23096.169	7682.516	金属鈮
6T33	-23054.935	7640.453	金属鈮
6T34	-23052.270	7569.948	金属鈮
6T35	-23022.016	7605.021	金属鈮
6T36	-22998.164	7581.155	金属鈮
6T37	-23022.960	7556.017	金属鈮
6T38	-22989.316	7528.905	金属鈮
6T39	-22968.157	7551.179	金属鈮

4級基準点成果表（7工区）

点名	X座標	Y座標	備考
7T1	-23547.380	7362.944	金属鈮
7T2	-23564.075	7379.862	金属鈮
7T3	-23605.164	7420.625	金属鈮
7T4	-23629.840	7445.516	金属鈮
7T5	-23654.691	7470.624	金属鈮
7T6	-23695.319	7514.663	金属鈮
7T7	-23676.427	7537.033	金属鈮
7T8	-23622.915	7503.202	金属鈮
7T9	-23595.108	7468.017	金属鈮
7T10	-23575.546	7447.744	金属鈮
7T11	-23522.113	7413.546	金属鈮
7T12	-23483.071	7363.294	金属鈮
7T13	-23430.126	7412.629	金属鈮
7T14	-23396.043	7424.790	金属鈮
7T15	-23459.963	7448.985	金属鈮
7T16	-23472.088	7467.103	金属鈮
7T17	-23498.299	7436.208	金属鈮
7T18	-23543.235	7473.049	金属鈮
7T19	-23520.372	7508.908	金属鈮
7T20	-23556.480	7552.865	金属鈮
7T21	-23583.678	7517.958	金属鈮
7T22	-23612.446	7545.715	金属鈮
7T23	-23650.399	7586.552	金属鈮
7T24	-23591.777	7589.051	金属鈮
7T25	-23577.003	7635.345	金属鈮
7T26	-23533.012	7606.829	金属鈮
7T27	-23511.369	7578.749	金属鈮
7T28	-23477.281	7549.360	金属鈮
7T29	-23443.170	7515.703	金属鈮
7T30	-23416.786	7489.202	金属鈮
7T31	-23399.345	7466.023	金属鈮
7T32	-23357.556	7491.726	金属鈮
7T33	-23387.441	7522.005	金属鈮
7T34	-23422.315	7556.358	金属鈮
7T35	-23456.224	7583.531	金属鈮
7T36	-23474.271	7608.433	金属鈮
7T37	-23502.571	7636.549	金属鈮
7T38	-23541.794	7668.213	金属鈮

4級基準点成果表（8工区）

点名	X座標	Y座標	備考
8T1	-23333.226	7519.318	金属鈮
8T2	-23366.187	7559.844	金属鈮
8T3	-23411.390	7597.788	金属鈮
8T4	-23440.973	7627.607	金属鈮
8T5	-23512.719	7700.491	金属鈮
8T6	-23486.331	7724.500	金属鈮
8T7	-23433.475	7682.128	金属鈮
8T8	-23392.944	7631.222	金属鈮
8T9	-23341.329	7589.153	金属鈮
8T10	-23301.506	7548.709	金属鈮
8T11	-23294.863	7603.762	金属鈮
8T12	-23324.290	7633.288	金属鈮
8T13	-23362.430	7664.000	金属鈮
8T14	-23353.865	7688.508	金属鈮
8T15	-23382.037	7709.246	金属鈮
8T16	-23416.372	7743.642	金属鈮
8T17	-23441.543	7778.023	金属鈮
8T18	-23421.119	7796.590	金属鈮
8T19	-23387.639	7770.410	金属鈮
8T20	-23359.547	7735.046	金属鈮
8T21	-23326.971	7710.105	金属鈮
8T22	-23297.281	7669.860	金属鈮
8T23	-23254.938	7634.500	金属鈮


4級基準点成果表（9工区）

点名	X座標	Y座標	備考
9T1	-23236.593	7657.341	金属鈮
9T2	-23267.855	7695.631	金属鈮
9T3	-23302.968	7730.820	金属鈮
9T4	-23332.958	7760.877	金属鈮
9T5	-23366.633	7787.702	金属鈮
9T6	-23398.067	7819.164	金属鈮
9T7	-23383.899	7846.375	金属鈮
9T8	-23418.853	7874.504	金属鈮
9T9	-23455.306	7818.117	金属鈮
9T10	-23462.761	7869.532	金属鈮
9T11	-23437.776	7898.858	金属鈮
9T12	-23460.213	7920.511	金属鈮
9T13	-23443.232	7956.165	金属鈮
9T14	-23394.942	7981.395	金属鈮
9T15	-23370.481	7953.941	金属鈮
9T16	-23343.720	7927.135	金属鈮
9T17	-23355.800	7863.339	金属鈮
9T18	-23319.282	7818.245	金属鈮
9T19	-23280.987	7788.770	金属鈮
9T20	-23238.782	7745.774	金属鈮
9T21	-23223.838	7710.390	金属鈮
9T22	-23208.466	7690.102	金属鈮
9T23	-23156.297	7740.784	金属鈮
9T24	-23201.936	7784.685	金属鈮
9T25	-23228.517	7811.685	金属鈮
9T26	-23252.260	7836.455	金属鈮
9T27	-23282.594	7869.987	金属鈮

作業年度	作業地区	座標系番号	計画機関	作業機関
令和元年度	北星第一地区	(12)	旭川地方法務局	公益社団法人旭川公共嘱託 登記土地家屋調査士協会

4級基準点網図 S=1/5000

3葉の内1
1工区~9工区

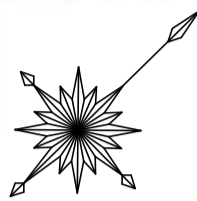

作業年度	作業地区	座標系番号	計画機関	作業機関
令和元年度	北星第一地区	(12)	旭川地方法務局	公益社団法人旭川公共嘱託 登記土地家屋調査士協会