


平成24年度 須賀川市南上町 地区
4級基準点一覧

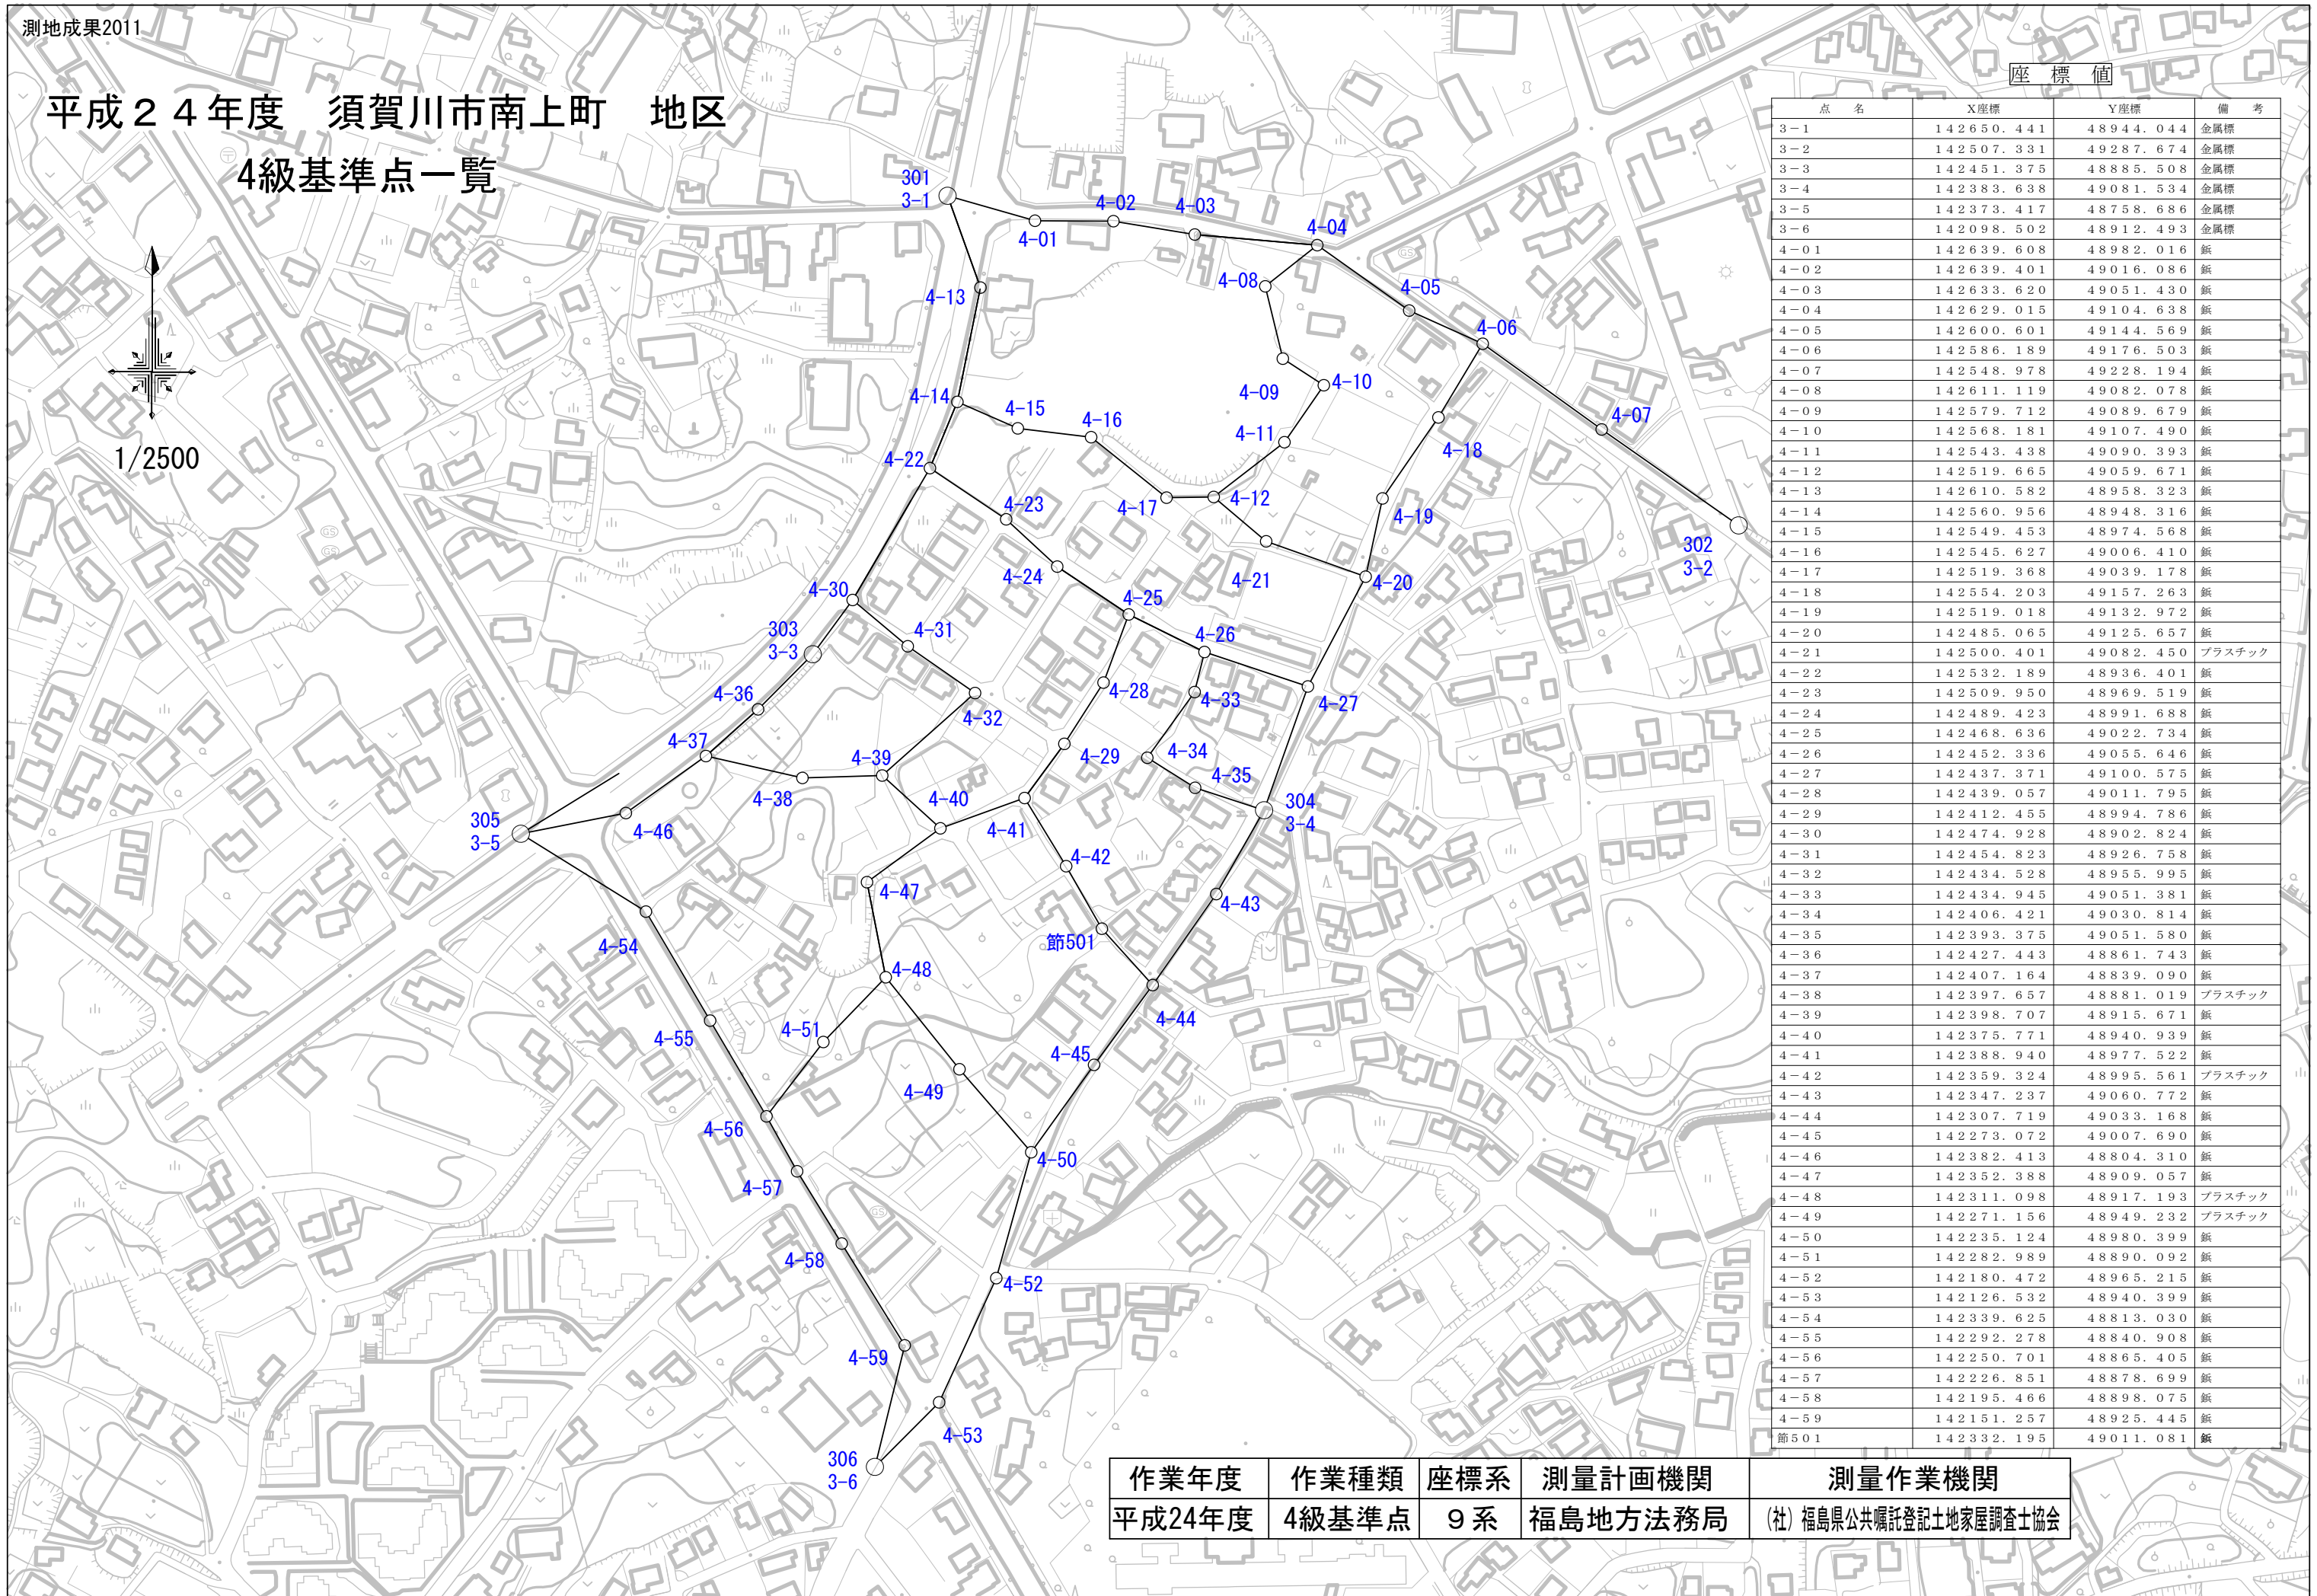

1/2500



座標値

点名	X座標	Y座標	備考
3-1	142650.441	48944.044	金属標
3-2	142507.331	49287.674	金属標
3-3	142451.375	48885.508	金属標
3-4	142383.638	49081.534	金属標
3-5	142373.417	48758.686	金属標
3-6	142098.502	48912.493	金属標
4-01	142639.608	48982.016	鉄
4-02	142639.401	49016.086	鉄
4-03	142633.620	49051.430	鉄
4-04	142629.015	49104.638	鉄
4-05	142600.601	49144.569	鉄
4-06	142586.189	49176.503	鉄
4-07	142548.978	49228.194	鉄
4-08	142611.119	49082.078	鉄
4-09	142579.712	49089.679	鉄
4-10	142568.181	49107.490	鉄
4-11	142543.438	49090.393	鉄
4-12	142519.665	49059.671	鉄
4-13	142610.582	48958.323	鉄
4-14	142560.956	48948.316	鉄
4-15	142549.453	48974.568	鉄
4-16	142545.627	49006.410	鉄
4-17	142519.368	49039.178	鉄
4-18	142554.203	49157.263	鉄
4-19	142519.018	49132.972	鉄
4-20	142485.065	49125.657	鉄
4-21	142500.401	49082.450	プラスチック
4-22	142532.189	48936.401	鉄
4-23	142509.950	48969.519	鉄
4-24	142489.423	48991.688	鉄
4-25	142468.636	49022.734	鉄
4-26	142452.336	49055.646	鉄
4-27	142437.371	49100.575	鉄
4-28	142439.057	49011.795	鉄
4-29	142412.455	48994.786	鉄
4-30	142474.928	48902.824	鉄
4-31	142454.823	48926.758	鉄
4-32	142434.528	48955.995	鉄
4-33	142434.945	49051.381	鉄
4-34	142406.421	49030.814	鉄
4-35	142393.375	49051.580	鉄
4-36	142427.443	48861.743	鉄
4-37	142407.164	48839.090	鉄
4-38	142397.657	48881.019	プラスチック
4-39	142398.707	48915.671	鉄
4-40	142375.771	48940.939	鉄
4-41	142388.940	48977.522	鉄
4-42	142359.324	48995.561	プラスチック
4-43	142347.237	49060.772	鉄
4-44	142307.719	49033.168	鉄
4-45	142273.072	49007.690	鉄
4-46	142382.413	48804.310	鉄
4-47	142352.388	48909.057	鉄
4-48	142311.098	48917.193	プラスチック
4-49	142271.156	48949.232	プラスチック
4-50	142235.124	48980.399	鉄
4-51	142282.989	48890.092	鉄
4-52	142180.472	48965.215	鉄
4-53	142126.532	48940.399	鉄
4-54	142339.625	48813.030	鉄
4-55	142292.278	48840.908	鉄
4-56	142250.701	48865.405	鉄
4-57	142226.851	48878.699	鉄
4-58	142195.466	48898.075	鉄
4-59	142151.257	48925.445	鉄
節501	142332.195	49011.081	鉄

作業年度	作業種類	座標系	測量計画機関	測量作業機関
平成24年度	4級基準点	9系	福島地方法務局	(社)福島県公共嘱託登記士地家屋調査士協会