令和４年度　登記所備付地図作成作業
４級基準点　網　図
縮尺　1/5,000

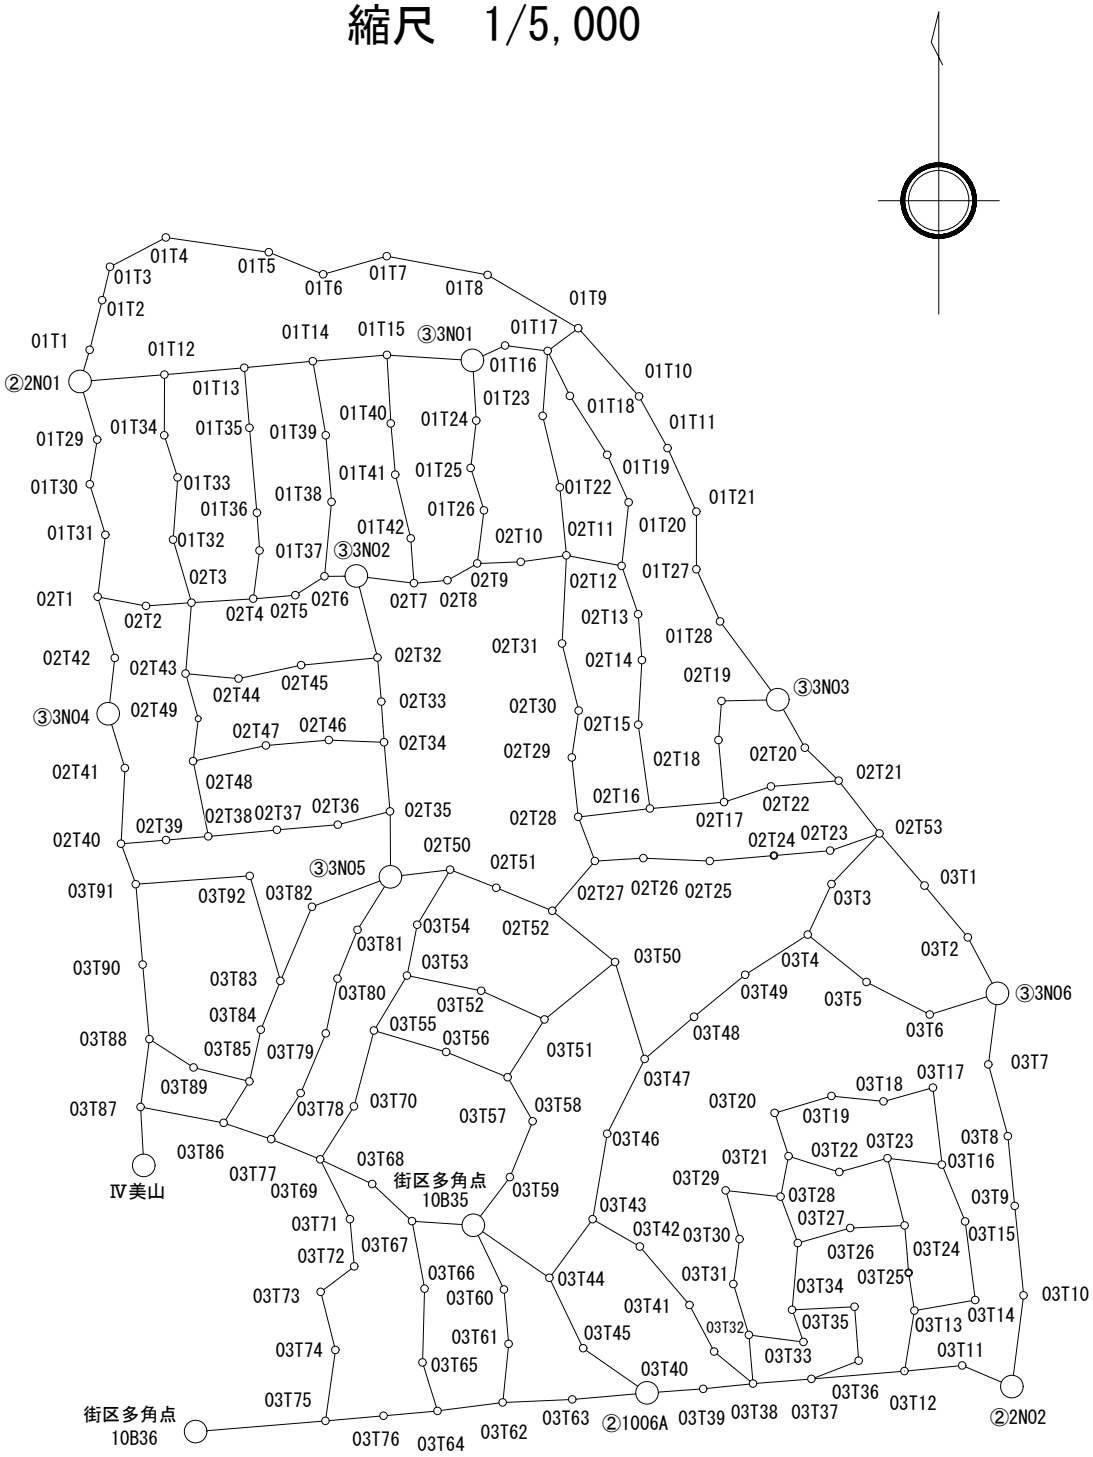

作業年度	作業種類	座標系番号	測量計画機関	測量作業機関
令和４年度	４級基準点測量	１３系	法務省釧路地方法務局	釧路公共嘱託登記 土地家屋調査士協会

4級基準点成果表

世界測地系

現場名：登記所備付地図作成作業（美山町東地区）

No	点 番	点 名	X 座標	Y 座標	Z 座標
1	1	美山	-19217.945	-29659.593	131.130
2	2	1006A	-19368.337	-29326.516	121.992
3	3	2N01	-18699.179	-29701.694	122.408
4	4	2N02	-19364.219	-29085.224	108.778
5	5	10B35	-19257.559	-29441.589	127.041
6	6	10B36	-19393.978	-29625.294	119.365
7	7	3N01	-18685.274	-29442.140	109.873
8	8	3N02	-18827.853	-29518.917	113.939
9	9	3N03	-18909.740	-29240.087	88.592
10	10	3N04	-18918.988	-29683.015	123.335
11	11	3N05	-19027.009	-29496.344	117.817
12	12	3N06	-19104.099	-29094.817	91.125
13	13	03T1	-19032.789	-29143.058	89.016
14	14	02T53	-18998.354	-29172.810	88.864
15	15	03T2	-19067.028	-29114.394	89.866
16	16	03T7	-19151.144	-29100.795	94.936
17	17	03T6	-19118.103	-29139.570	94.989
18	18	03T8	-19198.588	-29087.922	98.805
19	19	03T9	-19244.752	-29083.407	102.377
20	20	03T10	-19303.857	-29077.549	105.946
21	21	03T11	-19350.233	-29118.088	111.247
22	22	03T12	-19353.985	-29156.268	113.659
23	23	03T37	-19359.220	-29217.851	117.983
24	24	03T13	-19313.932	-29149.760	111.726
25	25	03T38	-19362.269	-29256.457	120.284
26	26	03T36	-19347.144	-29186.628	116.917
27	27	03T39	-19365.690	-29289.355	121.528
28	28	03T40	-19341.071	-29282.238	120.955
29	29	03T32	-19330.005	-29259.231	119.460
30	30	03T41	-19310.227	-29298.514	123.239
31	31	03T42	-19271.615	-29331.308	123.094
32	32	03T43	-19253.539	-29362.603	122.929
33	33	03T44	-19292.305	-29391.191	125.225
34	34	03T46	-19196.934	-29352.947	116.452
35	35	03T47	-19147.481	-29328.133	110.113
36	36	03T50	-19083.360	-29347.772	110.871
37	37	03T48	-19119.525	-29295.583	106.187
38	38	03T49	-19091.807	-29261.703	102.326
39	39	03T4	-19065.283	-29220.289	95.042
40	40	03T3	-19031.749	-29204.629	92.092
41	41	03T5	-19096.623	-29181.436	96.195

4級基準点成果表

世界測地系

現場名：登記所備付地図作成作業（美山町東地区）

No	点 番	点 名	X 座標	Y 座標	Z 座標
42	42	03T25	-19289.013	-29153.571	111.644
43	43	03T14	-19306.950	-29109.503	111.040
44	44	03T15	-19254.934	-29116.227	110.262
45	45	03T16	-19217.368	-29131.493	109.657
46	46	03T23	-19213.145	-29167.568	111.142
47	47	03T17	-19166.445	-29137.501	108.770
48	48	03T18	-19175.569	-29170.129	110.182
49	49	03T19	-19171.996	-29204.617	111.654
50	50	03T24	-19257.661	-29156.208	111.510
51	51	03T22	-19222.269	-29199.441	112.508
52	52	03T26	-19259.286	-29192.155	113.087
53	53	03T27	-19269.246	-29226.786	114.864
54	54	03T34	-19313.423	-29230.615	117.030
55	55	03T28	-19238.598	-29238.255	114.414
56	56	03T29	-19234.468	-29274.551	115.562
57	57	03T21	-19211.820	-29232.994	113.823
58	58	03T30	-19266.682	-29265.413	116.851
59	59	03T31	-19296.375	-29269.467	118.116
60	60	03T33	-19334.763	-29223.171	117.899
61	61	03T35	-19311.388	-29189.314	118.283
62	62	03T63	-19372.763	-29375.996	121.512
63	63	03T45	-19338.894	-29368.858	123.067
64	64	03T60	-19300.021	-29421.170	123.989
65	65	03T67	-19254.787	-29482.146	126.825
66	66	03T59	-19225.633	-29417.254	126.720
67	67	03T61	-19336.008	-29418.136	121.266
68	68	03T62	-19374.709	-29422.020	119.881
69	69	03T64	-19380.297	-29465.225	117.968
70	70	03T20	-19183.231	-29242.138	113.120
71	71	03T76	-19383.542	-29500.914	118.000
72	72	03T65	-19348.247	-29475.224	118.877
73	73	03T66	-19299.425	-29473.836	122.715
74	74	03T68	-19230.176	-29508.432	127.776
75	75	03T69	-19213.956	-29542.835	128.744
76	76	03T71	-19253.464	-29523.210	127.197
77	77	03T77	-19200.553	-29575.318	129.882
78	78	03T70	-19178.832	-29520.522	128.541
79	79	03T72	-19284.785	-29520.331	124.954
80	80	03T73	-19301.561	-29542.590	123.621
81	81	03T74	-19339.982	-29532.807	120.977
82	82	03T75	-19386.866	-29539.370	118.385

4級基準点成果表

世界測地系

現場名：登記所備付地図作成作業（美山町東地区）

No	点 番	点 名	X 座標	Y 座標	Z 座標
83	84	03T58	-19188.693	-29402.216	124.414
84	85	03T57	-19159.554	-29418.776	123.455
85	86	03T56	-19142.905	-29459.504	122.990
86	87	03T51	-19121.324	-29394.380	119.510
87	88	03T55	-19128.689	-29507.310	123.334
88	89	03T53	-19092.331	-29485.442	120.400
89	90	03T54	-19058.674	-29478.741	118.152
90	91	03T52	-19102.377	-29436.388	119.830
91	92	02T50	-19022.296	-29456.865	116.429
92	93	02T51	-19034.183	-29426.292	114.562
93	94	02T52	-19049.484	-29389.224	113.510
94	95	03T86	-19189.775	-29606.712	131.104
95	96	03T78	-19170.113	-29555.810	128.984
96	97	03T79	-19130.558	-29539.117	124.897
97	98	03T80	-19094.352	-29531.458	121.650
98	99	03T81	-19062.059	-29518.222	119.503
99	100	03T82	-19046.802	-29548.321	119.517
100	101	02T35	-18983.756	-29496.673	117.276
101	102	03T83	-19095.819	-29569.188	122.628
102	103	03T84	-19128.125	-29582.134	126.483
103	104	03T92	-19026.345	-29589.464	126.454
104	105	03T85	-19162.351	-29589.705	130.006
105	106	03T89	-19153.160	-29626.643	131.720
106	107	03T87	-19179.267	-29661.654	132.948
107	108	03T88	-19134.338	-29655.900	130.632
108	109	03T90	-19085.074	-29660.296	128.312
109	110	03T91	-19031.861	-29664.805	126.615
110	111	02T40	-19005.130	-29674.577	125.147
111	112	01T1	-18678.236	-29695.339	120.803
112	113	01T12	-18694.668	-29645.941	120.424
113	114	01T29	-18737.645	-29690.383	122.314
114	115	01T2	-18645.416	-29687.087	111.671
115	116	01T3	-18623.361	-29681.864	103.091
116	117	01T4	-18603.919	-29644.984	96.840
117	118	01T5	-18613.708	-29576.886	95.584
118	119	01T6	-18628.263	-29540.841	96.156
119	120	01T7	-18616.298	-29498.834	94.609
120	121	01T8	-18628.670	-29432.177	93.821
121	122	01T9	-18663.937	-29372.112	93.189
122	123	01T10	-18709.106	-29331.884	92.593
123	124	01T17	-18678.977	-29392.317	108.210

4級基準点成果表

世界測地系

現場名：登記所備付地図作成作業（美山町東地区）

No	点 番	点 名	X 座標	Y 座標	Z 座標
124	125	01T11	-18743.222	-29313.006	91.496
125	126	01T21	-18785.340	-29293.993	90.804
126	127	01T27	-18823.389	-29293.934	90.350
127	128	01T28	-18857.986	-29278.240	89.255
128	129	01T13	-18690.090	-29593.068	118.336
129	130	01T34	-18734.821	-29646.022	120.301
130	131	01T14	-18685.754	-29547.750	115.734
131	132	01T35	-18729.814	-29589.725	118.386
132	133	01T15	-18681.705	-29498.767	113.040
133	134	01T39	-18734.780	-29539.194	115.511
134	135	01T40	-18726.920	-29496.153	112.743
135	136	01T16	-18675.441	-29420.521	108.717
136	137	01T24	-18725.093	-29439.668	109.932
137	138	01T18	-18708.798	-29377.561	106.612
138	139	01T23	-18721.951	-29395.614	107.076
139	140	01T19	-18747.750	-29352.898	105.413
140	141	01T41	-18760.838	-29493.173	112.537
141	142	01T36	-18786.013	-29584.748	118.186
142	143	01T20	-18779.135	-29338.716	104.592
143	144	02T12	-18821.172	-29343.385	103.963
144	145	01T25	-18756.384	-29443.340	109.729
145	146	01T26	-18784.453	-29434.594	109.534
146	147	02T9	-18819.591	-29438.980	109.437
147	148	01T42	-18803.041	-29482.976	112.305
148	149	02T7	-18832.683	-29480.831	111.989
149	150	01T38	-18778.882	-29535.397	115.327
150	151	02T6	-18828.109	-29539.998	115.399
151	152	01T37	-18810.989	-29582.984	118.041
152	153	02T4	-18842.959	-29587.162	117.954
153	154	01T32	-18803.837	-29640.144	120.096
154	155	02T3	-18845.505	-29627.980	119.611
155	156	01T33	-18762.690	-29637.174	120.196
156	157	01T30	-18767.254	-29695.287	122.240
157	158	01T31	-18800.676	-29684.927	122.147
158	159	02T1	-18841.651	-29690.076	122.018
159	160	01T22	-18769.268	-29384.287	106.729
160	161	02T11	-18814.261	-29379.894	106.162
161	162	02T43	-18892.430	-29631.874	120.659
162	164	02T19	-18910.562	-29277.382	89.526
163	165	02T44	-18895.747	-29596.916	119.146
164	166	02T32	-18881.921	-29504.991	114.878

4級基準点成果表

世界測地系

現場名：登記所備付地図作成作業（美山町東地区）

No	点 番	点 名	X 座標	Y 座標	Z 座標
165	167	02T33	-18910.961	-29502.459	115.578
166	168	02T45	-18886.836	-29555.505	117.049
167	169	02T34	-18937.923	-29500.608	116.067
168	170	02T46	-18936.408	-29537.164	117.514
169	171	02T36	-18992.483	-29531.252	118.821
170	172	02T37	-18995.948	-29571.487	120.615
171	173	02T38	-19000.250	-29616.856	122.773
172	174	02T39	-19002.677	-29644.838	123.996
173	175	02T48	-18950.420	-29626.901	121.798
174	176	02T41	-18954.987	-29672.037	123.746
175	177	02T42	-18882.077	-29678.725	122.452
176	178	02T49	-18922.287	-29623.525	121.315
177	179	02T47	-18940.000	-29578.815	119.542
178	180	02T27	-19016.549	-29361.030	97.832
179	181	02T2	-18847.684	-29658.058	120.807
180	182	02T5	-18840.604	-29559.337	116.527
181	183	02T8	-18830.713	-29458.676	110.694
182	184	02T10	-18818.509	-29410.131	107.810
183	187	02T31	-18872.557	-29382.831	103.543
184	188	02T13	-18853.224	-29332.461	101.787
185	189	02T14	-18883.570	-29329.981	100.158
186	190	02T15	-18926.250	-29332.406	97.772
187	191	02T16	-18981.818	-29324.629	95.026
188	192	02T17	-18977.571	-29275.614	92.150
189	193	02T28	-18987.362	-29372.124	97.802
190	194	02T18	-18936.364	-29279.320	90.521
191	195	02T22	-18967.198	-29244.624	90.272
192	196	02T20	-18941.470	-29222.205	88.386
193	197	02T21	-18963.354	-29199.824	88.428
194	198	02T23	-19009.709	-29205.420	89.841
195	199	02T24	-19012.899	-29242.582	91.729
196	200	02T25	-19016.569	-29285.013	93.898
197	201	02T26	-19014.643	-29328.960	96.172
198	202	02T29	-18947.916	-29376.369	99.453
199	203	02T30	-18916.948	-29371.788	100.954

令和4年度　登記所備付地図作成作業

美山町南地区

4級基準点　網図

縮尺 1/1500(A1)

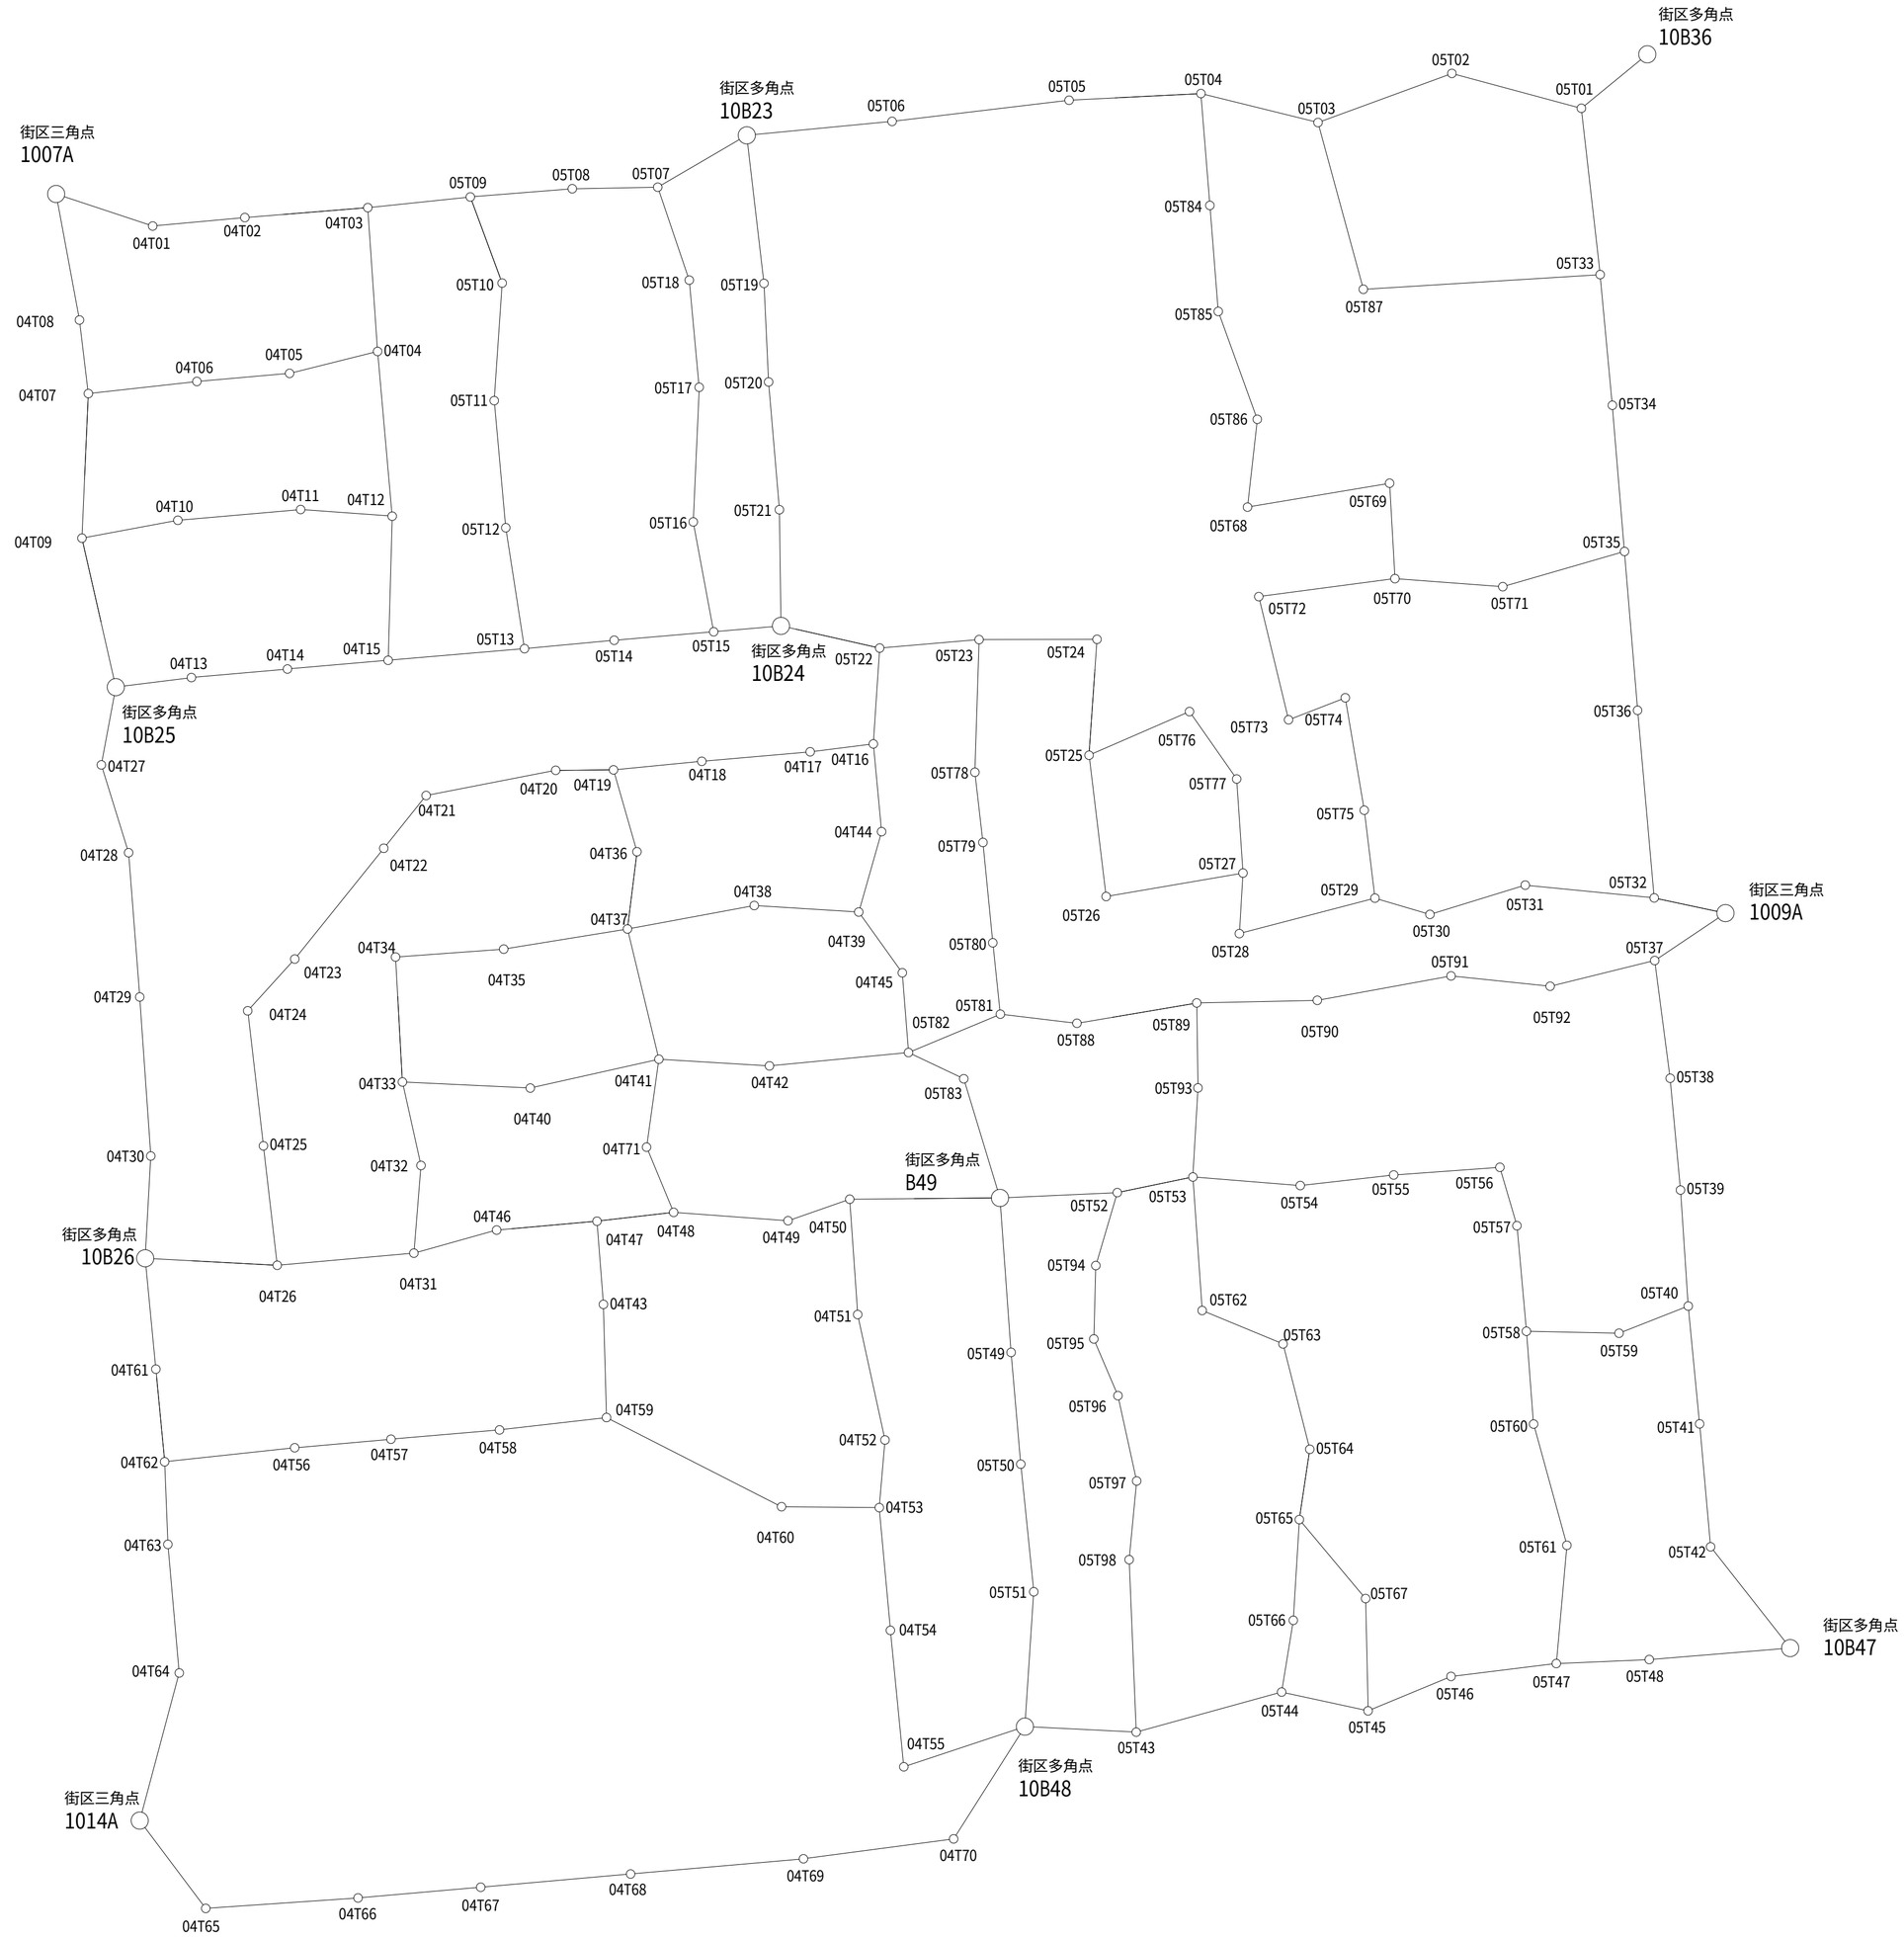

作業年度	作業種類	座標系番号	測量計画機関	測量作業機関
令和4年度	4級基準点	13	法務省釧路地方法務局	公益財団法人 釧路公共嘱託登記 土地家屋調査士協会

4級基準点成果表

世界測地系

現場名：登記所備付地図作成作業（美山町南地区）

No	点 番	点 名	X 座標	Y 座標	Z 座標
1	301	1009A	-19694.548	-29598.515	121.843
2	302	10B47	-19951.774	-29576.362	110.621
3	303	10B48	-19978.722	-29844.315	112.839
4	304	1014A	-20011.007	-30154.246	128.143
5	305	10B24	-19593.394	-29928.952	130.314
6	306	10B25	-19614.376	-30161.849	122.342
7	307	10B36	-19393.978	-29625.294	119.365
8	308	10B23	-19421.715	-29940.582	131.738
9	309	1007A	-19441.772	-30182.393	133.868
10	312	10B26	-19814.243	-30151.947	129.476
11	313	B49	-19793.720	-29852.668	110.509
12	501	04T27	-19641.572	-30166.958	122.774
13	502	04T28	-19672.311	-30157.481	124.672
14	503	04T09	-19562.210	-30173.594	126.026
15	504	04T13	-19611.077	-30135.384	123.429
16	505	04T07	-19511.627	-30171.254	129.561
17	506	04T10	-19556.028	-30140.007	126.172
18	507	04T08	-19485.879	-30174.321	131.403
19	508	04T06	-19507.467	-30133.259	130.079
20	509	04T01	-19453.042	-30148.620	133.986
21	510	04T02	-19450.148	-30116.351	134.241
22	511	04T03	-19446.764	-30073.306	134.278
23	512	05T09	-19443.085	-30037.407	134.393
24	513	04T04	-19497.073	-30069.974	131.644
25	514	04T12	-19554.733	-30064.977	129.217
26	515	04T05	-19504.699	-30100.801	131.072
27	516	04T15	-19605.161	-30066.491	126.271
28	517	04T11	-19552.345	-30097.019	128.454
29	518	05T13	-19601.195	-30018.751	127.776
30	519	04T14	-19608.154	-30101.745	124.910
31	520	04T29	-19722.810	-30153.684	127.964
32	521	04T30	-19778.463	-30149.923	129.317
33	523	04T61	-19853.042	-30148.293	129.944
34	524	04T26	-19816.783	-30105.727	127.817
35	525	04T62	-19885.475	-30145.281	129.823
36	526	04T56	-19880.651	-30099.747	128.029
37	527	04T63	-19914.373	-30144.207	129.554
38	528	04T64	-19959.374	-30140.307	128.765
39	529	04T65	-20041.783	-30131.201	127.016
40	530	04T66	-20038.222	-30077.878	125.863
41	531	04T67	-20034.559	-30034.925	124.535

4級基準点成果表

世界測地系

現場名：登記所備付地図作成作業（美山町南地区）

No	点 番	点 名	X 座標	Y 座標	Z 座標
42	532	04T68	-20030.033	-29982.448	123.330
43	533	04T69	-20024.826	-29921.933	121.388
44	534	04T70	-20017.971	-29869.348	117.513
45	535	04T57	-19877.723	-30066.036	126.411
46	536	04T58	-19874.539	-30028.027	124.402
47	537	04T59	-19870.282	-29990.564	122.467
48	538	04T55	-19992.709	-29886.726	122.655
49	539	04T54	-19944.965	-29891.331	122.782
50	540	04T53	-19901.987	-29895.144	122.775
51	541	04T60	-19901.615	-29929.362	122.864
52	542	04T52	-19878.337	-29893.096	112.485
53	543	04T43	-19830.701	-29991.567	120.698
54	544	04T47	-19801.580	-29993.768	118.592
55	545	04T46	-19804.612	-30028.901	121.981
56	546	04T48	-19798.553	-29966.924	115.778
57	547	04T71	-19775.695	-29976.361	114.520
58	548	04T49	-19801.544	-29926.893	112.657
59	549	04T50	-19794.059	-29905.281	111.541
60	551	04T51	-19834.409	-29902.576	111.704
61	552	04T31	-19812.626	-30057.886	124.017
62	553	04T32	-19781.952	-30055.332	122.633
63	554	04T25	-19774.987	-30110.489	129.854
64	555	04T24	-19727.723	-30115.888	130.190
65	556	04T23	-19709.641	-30099.387	127.926
66	557	04T22	-19670.934	-30068.149	126.419
67	558	04T21	-19652.518	-30053.292	123.168
68	559	04T20	-19643.783	-30007.910	123.547
69	560	04T19	-19643.667	-29987.677	124.863
70	561	04T18	-19640.733	-29956.763	126.765
71	562	04T36	-19672.317	-29979.518	122.371
72	563	04T37	-19699.352	-29982.900	119.259
73	564	04T17	-19637.473	-29918.819	127.501
74	565	04T16	-19634.767	-29896.699	128.045
75	566	05T20	-19508.028	-29933.121	132.135
76	567	04T44	-19665.459	-29893.878	126.994
77	568	04T39	-19693.566	-29901.930	122.683
78	569	04T45	-19714.856	-29886.725	121.119
79	570	04T38	-19691.236	-29938.499	121.964
80	572	04T41	-19744.942	-29971.987	113.895
81	573	04T35	-19706.314	-30026.232	119.063
82	574	04T34	-19709.005	-30064.102	119.942

4級基準点成果表

世界測地系

現場名：登記所備付地図作成作業（美山町南地区）

No	点 番	点 名	X 座標	Y 座標	Z 座標
83	575	04T33	-19752.732	-30061.782	119.903
84	576	04T40	-19754.938	-30017.029	116.556
85	577	04T42	-19747.341	-29933.287	114.860
86	578	05T82	-19742.771	-29884.604	117.356
87	580	05T01	-19412.829	-29648.409	119.655
88	581	05T33	-19471.031	-29641.949	119.593
89	582	05T02	-19400.539	-29693.717	121.828
90	583	05T03	-19417.629	-29740.613	124.544
91	584	05T87	-19476.007	-29724.862	126.294
92	585	05T04	-19407.401	-29781.590	126.695
93	586	05T84	-19446.566	-29778.526	128.505
94	587	05T05	-19409.649	-29827.739	128.797
95	588	05T06	-19416.950	-29889.709	130.557
96	589	05T19	-19473.525	-29934.667	131.485
97	590	05T07	-19439.804	-29971.796	132.894
98	591	05T18	-19472.346	-29960.816	133.041
99	592	05T08	-19440.290	-30001.715	133.806
100	593	05T10	-19473.252	-30026.336	134.560
101	594	05T11	-19514.376	-30029.176	134.312
102	595	05T12	-19558.866	-30025.223	130.037
103	596	05T14	-19598.309	-29987.347	129.164
104	597	05T15	-19595.406	-29952.516	130.552
105	598	05T16	-19556.954	-29959.578	131.814
106	599	05T21	-19552.748	-29929.423	131.381
107	600	05T22	-19601.218	-29894.405	129.329
108	601	05T23	-19598.328	-29859.617	128.229
109	602	05T24	-19598.316	-29818.332	126.925
110	603	05T78	-19644.733	-29861.170	127.808
111	604	05T79	-19669.301	-29858.401	127.034
112	605	05T80	-19704.429	-29855.021	125.089
113	606	05T81	-19729.419	-29852.419	121.828
114	607	05T88	-19732.648	-29825.623	122.129
115	608	05T83	-19751.992	-29865.278	117.799
116	609	05T52	-19791.925	-29811.615	116.074
117	610	05T49	-19847.767	-29848.888	109.300
118	611	05T50	-19886.885	-29845.590	108.949
119	612	05T51	-19931.550	-29841.120	110.231
120	613	05T43	-19980.731	-29805.352	110.339
121	614	05T98	-19920.370	-29807.709	110.406
122	615	05T44	-19966.813	-29754.433	112.943
123	616	05T66	-19941.703	-29750.293	114.976

4級基準点成果表

世界測地系

現場名：登記所備付地図作成作業（美山町南地区）

No	点 番	点 名	X 座標	Y 座標	Z 座標
124	617	05T45	-19973.440	-29724.165	114.160
125	618	05T67	-19934.160	-29724.965	114.389
126	619	05T46	-19961.459	-29695.117	113.058
127	620	05T47	-19957.018	-29658.240	111.731
128	621	05T61	-19915.659	-29654.467	113.101
129	622	05T48	-19955.681	-29625.708	111.508
130	623	05T42	-19916.285	-29604.162	111.640
131	624	05T17	-19509.841	-29957.417	133.127
132	625	05T34	-19516.761	-29637.769	119.713
133	626	05T35	-19567.938	-29633.617	120.388
134	627	05T36	-19623.525	-29629.151	121.885
135	628	05T71	-19580.170	-29676.255	122.603
136	629	05T32	-19689.177	-29623.455	122.260
137	630	05T31	-19684.611	-29668.593	122.725
138	631	05T37	-19711.095	-29623.323	121.447
139	632	05T38	-19752.298	-29617.990	118.893
140	633	05T92	-19720.005	-29659.942	121.574
141	634	05T39	-19791.421	-29614.456	116.682
142	635	05T40	-19832.024	-29611.816	114.087
143	636	05T41	-19873.261	-29607.919	112.609
144	637	05T59	-19841.469	-29636.061	114.400
145	638	05T85	-19483.660	-29775.667	127.358
146	639	05T86	-19521.439	-29762.074	125.774
147	640	05T68	-19552.154	-29765.558	125.363
148	641	05T69	-19543.891	-29715.811	123.517
149	642	05T70	-19577.271	-29714.001	124.583
150	643	05T72	-19583.479	-29761.670	125.126
151	644	05T25	-19638.871	-29821.191	125.913
152	645	05T76	-19623.654	-29786.013	125.701
153	646	05T26	-19688.308	-29815.314	124.847
154	647	05T73	-19626.588	-29751.330	124.802
155	648	05T77	-19647.286	-29769.542	124.820
156	649	05T74	-19618.948	-29731.460	124.217
157	650	05T75	-19658.303	-29724.905	123.441
158	651	05T29	-19689.059	-29721.209	122.785
159	652	05T30	-19694.790	-29701.975	122.678
160	653	05T28	-19701.375	-29768.707	123.238
161	654	05T27	-19680.200	-29767.399	123.679
162	655	05T89	-19725.622	-29783.680	123.407
163	656	05T90	-19724.779	-29741.456	120.404
164	657	05T93	-19755.353	-29783.300	122.598

4級基準点成果表

世界測地系

現場名：登記所備付地図作成作業（美山町南地区）

No	点 番	点 名	X 座標	Y 座標	Z 座標
165	658	05T91	-19716.335	-29694.633	121.288
166	659	05T53	-19786.516	-29785.136	120.330
167	660	05T54	-19789.579	-29747.555	121.479
168	661	05T62	-19833.235	-29781.986	118.836
169	662	05T63	-19844.997	-29753.697	118.535
170	663	05T64	-19881.877	-29744.401	116.671
171	664	05T65	-19906.472	-29748.108	115.605
172	665	05T55	-19785.944	-29714.845	119.967
173	666	05T56	-19783.330	-29677.647	117.519
174	667	05T57	-19803.778	-29671.731	116.596
175	668	05T58	-19840.728	-29668.481	116.013
176	669	05T60	-19873.207	-29666.040	114.794
177	670	05T94	-19817.427	-29819.179	113.905
178	671	05T95	-19843.129	-29819.921	112.365
179	672	05T96	-19862.996	-29811.518	111.205
180	673	05T97	-19892.850	-29805.026	110.366