


網図

港区西新橋一丁目の一部ほか地区

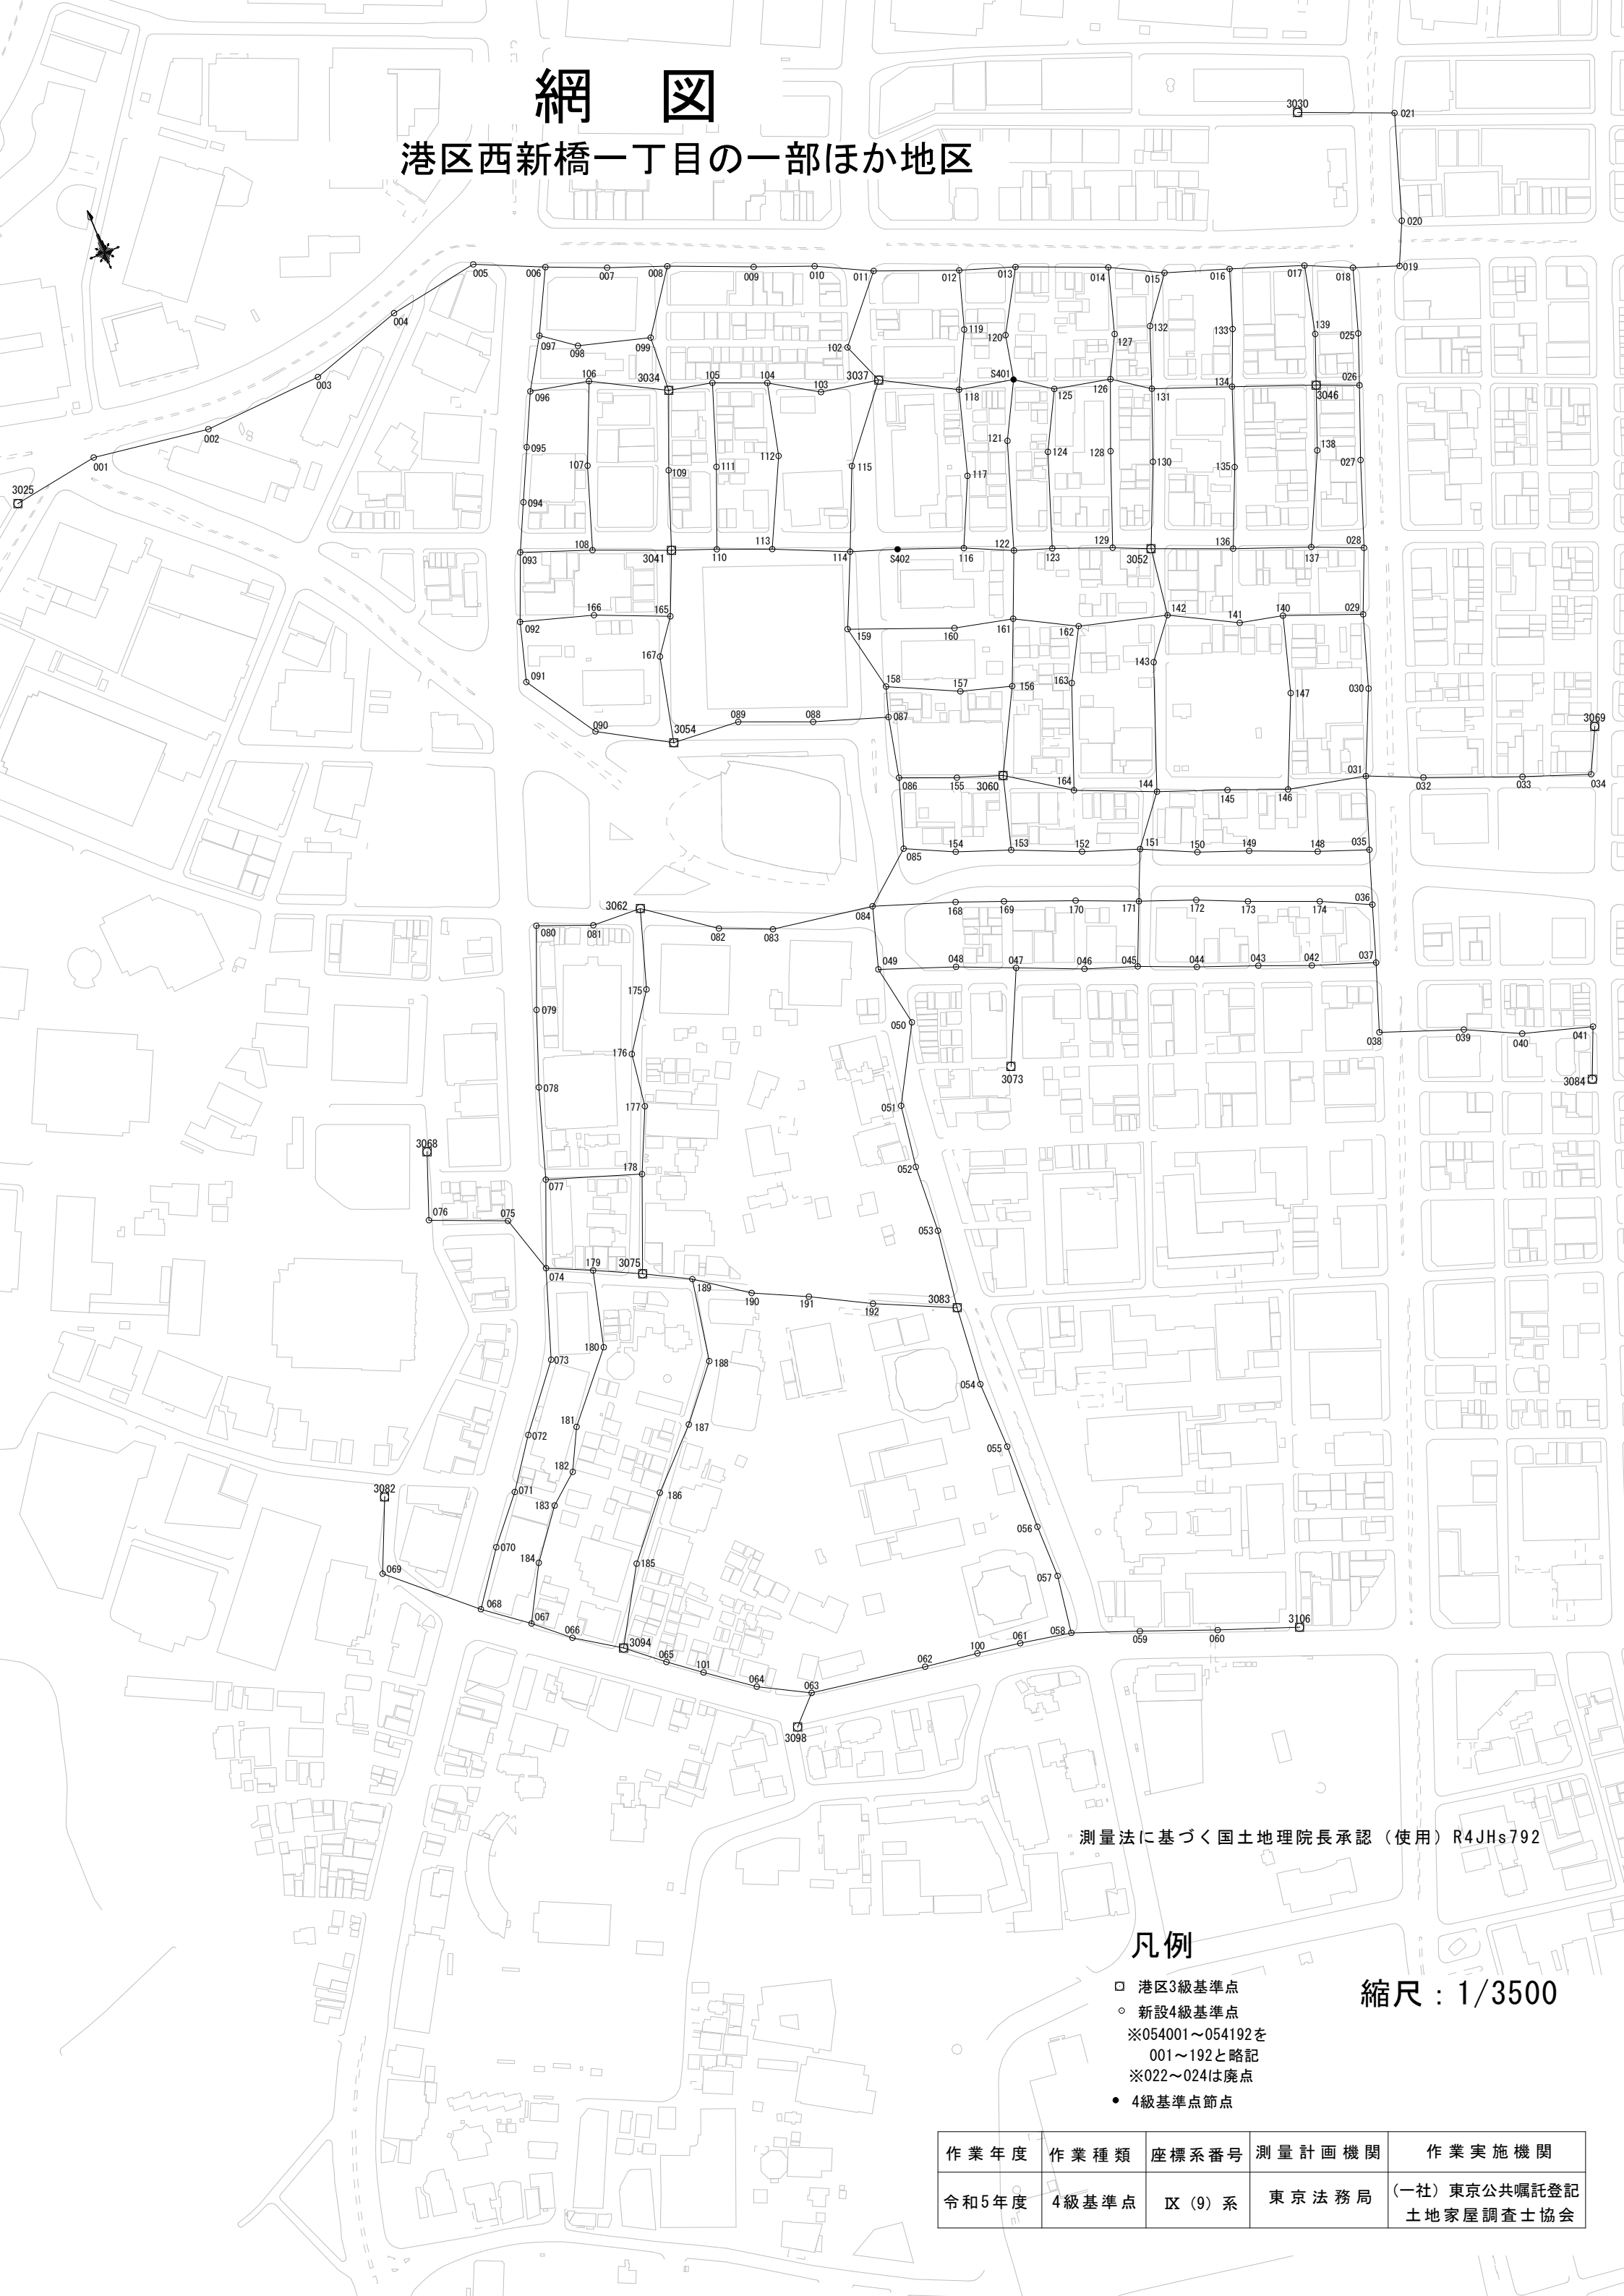

測量法に基づく国土地理院長承認（使用）R4JHs792

凡例

- 港区3級基準点
- 新設4級基準点
※054001～054192を
001～192と略記
※022～024は廃点
- 4級基準点節点

縮尺：1/3500

作業年度	作業種類	座標系番号	測量計画機関	作業実施機関
令和5年度	4級基準点	IX (9) 系	東京法務局	(一社) 東京公共嘱託登記 土地家屋調査士協会

点名	X	Y	備考
3025	-36594.389	-7962.581	港区3級基準点
3030	-36674.906	-7109.758	港区3級基準点
3034	-36686.058	-7549.736	港区3級基準点
3037	-36731.180	-7422.953	港区3級基準点
3041	-36781.400	-7587.154	港区3級基準点
3046	-36840.885	-7165.303	港区3級基準点
3052	-36897.416	-7302.930	港区3級基準点
3054	-36895.907	-7632.692	港区3級基準点
3060	-36995.625	-7445.802	港区3級基準点
3062	-36985.839	-7692.955	港区3級基準点
3068	-37077.888	-7878.552	港区3級基準点
3069	-37110.800	-7083.675	港区3級基準点
3073	-37169.738	-7512.083	港区3級基準点
3075	-37202.667	-7780.696	港区3級基準点
3082	-37271.852	-7987.820	港区3級基準点
3083	-37299.431	-7602.782	港区3級基準点
3084	-37319.136	-7171.167	港区3級基準点
3094	-37419.524	-7883.229	港区3級基準点
3098	-37508.717	-7799.460	港区3級基準点
3106	-37572.100	-7478.042	港区3級基準点
054001	-36585.558	-7906.469	法務局4級基準点
054002	-36596.808	-7831.679	法務局4級基準点
054003	-36592.596	-7754.118	法務局4級基準点
054004	-36573.398	-7693.476	法務局4級基準点
054005	-36563.814	-7634.757	法務局4級基準点
054006	-36583.046	-7592.721	法務局4級基準点
054007	-36598.406	-7556.304	法務局4級基準点
054008	-36612.239	-7520.309	法務局4級基準点
054009	-36633.674	-7469.400	法務局4級基準点
054010	-36648.108	-7433.121	法務局4級基準点
054011	-36665.349	-7399.380	法務局4級基準点
054012	-36685.868	-7348.577	法務局4級基準点
054013	-36697.547	-7314.436	法務局4級基準点
054014	-36720.399	-7259.614	法務局4級基準点
054015	-36737.396	-7227.684	法務局4級基準点
054016	-36750.951	-7188.206	法務局4級基準点
054017	-36767.186	-7143.050	法務局4級基準点
054018	-36780.293	-7114.890	法務局4級基準点

点名	X	Y	備考
054019	-36790.641	-7086.901	法務局4級基準点
054020	-36764.382	-7074.493	法務局4級基準点
054021	-36698.838	-7052.528	法務局4級基準点
054025	-36820.483	-7127.833	法務局4級基準点
054026	-36851.489	-7139.672	法務局4級基準点
054027	-36896.038	-7157.308	法務局4級基準点
054028	-36948.847	-7176.712	法務局4級基準点
054029	-36987.984	-7193.363	法務局4級基準点
054030	-37033.256	-7208.311	法務局4級基準点
054031	-37084.389	-7231.197	法務局4級基準点
054032	-37099.261	-7197.532	法務局4級基準点
054033	-37122.981	-7138.707	法務局4級基準点
054034	-37138.262	-7097.464	法務局4級基準点
054035	-37128.864	-7247.142	法務局4級基準点
054036	-37162.059	-7258.713	法務局4級基準点
054037	-37197.270	-7270.676	法務局4級基準点
054038	-37239.381	-7285.736	法務局4級基準点
054039	-37258.356	-7235.082	法務局4級基準点
054040	-37274.967	-7201.529	法務局4級基準点
054041	-37288.084	-7157.875	法務局4級基準点
054042	-37183.294	-7309.403	法務局4級基準点
054043	-37170.410	-7341.138	法務局4級基準点
054044	-37156.187	-7377.790	法務局4級基準点
054045	-37141.434	-7412.671	法務局4級基準点
054046	-37129.911	-7444.808	法務局4級基準点
054047	-37112.649	-7485.021	法務局4級基準点
054048	-37097.358	-7520.308	法務局4級基準点
054049	-37079.916	-7566.912	法務局4級基準点
054050	-37119.423	-7559.981	法務局4級基準点
054051	-37166.218	-7586.754	法務局4級基準点
054052	-37206.056	-7592.953	法務局4級基準点
054053	-37249.166	-7595.436	法務局4級基準点
054054	-37350.372	-7607.748	法務局4級基準点
054055	-37393.883	-7607.017	法務局4級基準点
054056	-37448.679	-7608.731	法務局4級基準点
054057	-37482.682	-7608.753	法務局4級基準点
054058	-37519.760	-7614.525	法務局4級基準点
054059	-37535.489	-7573.550	法務局4級基準点

点名	X	Y	備考
054060	-37553.779	-7527.232	法務局4級基準点
054061	-37513.431	-7647.286	法務局4級基準点
054062	-37504.128	-7709.306	法務局4級基準点
054063	-37491.983	-7782.887	法務局4級基準点
054064	-37474.878	-7813.834	法務局4級基準点
054065	-37438.256	-7861.296	法務局4級基準点
054066	-37401.018	-7911.006	法務局4級基準点
054067	-37382.585	-7931.731	法務局4級基準点
054068	-37361.796	-7958.221	法務局4級基準点
054069	-37316.792	-8007.720	法務局4級基準点
054070	-37328.842	-7933.975	法務局4級基準点
054071	-37300.624	-7909.579	法務局4級基準点
054072	-37270.175	-7887.659	法務局4級基準点
054073	-37231.207	-7855.786	法務局4級基準点
054074	-37175.777	-7836.470	法務局4級基準点
054075	-37138.520	-7847.450	法務局4級基準点
054076	-37118.825	-7894.099	法務局4級基準点
054077	-37123.304	-7815.021	法務局4級基準点
054078	-37066.971	-7796.615	法務局4級基準点
054079	-37020.591	-7779.095	法務局4級基準点
054080	-36970.740	-7758.710	法務局4級基準点
054081	-36984.301	-7724.824	法務局4級基準点
054082	-37016.821	-7651.327	法務局4級基準点
054083	-37030.469	-7619.549	法務局4級基準点
054084	-37041.178	-7554.976	法務局4級基準点
054085	-37014.651	-7522.539	法務局4級基準点
054086	-36971.571	-7507.938	法務局4級基準点
054087	-36933.079	-7499.388	法務局4級基準点
054088	-36917.506	-7545.152	法務局4級基準点
054089	-36899.242	-7589.468	法務局4級基準点
054090	-36870.105	-7676.310	法務局4級基準点
054091	-36823.987	-7705.166	法務局4級基準点
054092	-36786.860	-7694.253	法務局4級基準点
054093	-36745.736	-7677.155	法務局4級基準点
054094	-36716.864	-7663.047	法務局4級基準点
054095	-36685.014	-7647.660	法務局4級基準点
054096	-36652.911	-7631.935	法務局4級基準点
054097	-36622.148	-7612.952	法務局4級基準点

点名	X	Y	備考
054098	-36637.497	-7592.625	法務局4級基準点
054099	-36650.435	-7547.596	法務局4級基準点
054100	-37508.975	-7675.115	法務局4級基準点
054101	-37453.505	-7841.844	法務局4級基準点
054102	-36704.202	-7433.527	法務局4級基準点
054103	-36724.220	-7460.079	法務局4級基準点
054104	-36705.691	-7489.595	法務局4級基準点
054105	-36692.223	-7522.062	法務局4級基準点
054106	-36661.165	-7594.711	法務局4級基準点
054107	-36710.829	-7616.177	法務局4級基準点
054108	-36762.102	-7633.868	法務局4級基準点
054109	-36733.389	-7569.316	法務局4級基準点
054110	-36791.867	-7560.066	法務局4級基準点
054111	-36742.982	-7540.189	法務局4級基準点
054112	-36751.669	-7500.731	法務局4級基準点
054113	-36805.267	-7527.228	法務局4級基準点
054114	-36825.823	-7481.725	法務局4級基準点
054115	-36775.476	-7459.789	法務局4級基準点
054116	-36851.421	-7413.572	法務局4級基準点
054117	-36809.501	-7393.818	法務局4級基準点
054118	-36756.417	-7377.748	法務局4級基準点
054119	-36722.079	-7360.050	法務局4級基準点
054120	-36735.505	-7336.945	法務局4級基準点
054121	-36798.549	-7361.612	法務局4級基準点
054122	-36865.045	-7384.517	法務局4級基準点
054123	-36873.165	-7361.304	法務局4級基準点
054124	-36814.929	-7340.338	法務局4級基準点
054125	-36779.233	-7321.261	法務局4級基準点
054126	-36787.143	-7285.596	法務局4級基準点
054127	-36761.462	-7272.121	法務局4級基準点
054128	-36829.804	-7303.118	法務局4級基準点
054129	-36887.483	-7325.424	法務局4級基準点
054130	-36846.406	-7280.592	法務局4級基準点
054131	-36802.890	-7263.407	法務局4級基準点
054132	-36765.381	-7249.211	法務局4級基準点
054133	-36787.258	-7201.093	法務局4級基準点
054134	-36821.199	-7215.472	法務局4級基準点
054135	-36869.456	-7233.512	法務局4級基準点

点名	X	Y	備考
054136	-36917.397	-7254.278	法務局4級基準点
054137	-36935.490	-7207.682	法務局4級基準点
054138	-36879.719	-7180.605	法務局4級基準点
054139	-36810.323	-7153.376	法務局4級基準点
054140	-36969.210	-7241.175	法務局4級基準点
054141	-36962.899	-7268.536	法務局4級基準点
054142	-36940.779	-7309.372	法務局4級基準点
054143	-36965.232	-7329.029	法務局4級基準点
054144	-37042.653	-7358.649	法務局4級基準点
054145	-37058.857	-7316.537	法務局4級基準点
054146	-37073.318	-7280.543	法務局4級基準点
054147	-37016.931	-7255.474	法務局4級基準点
054148	-37117.314	-7278.150	法務局4級基準点
054149	-37100.231	-7318.564	法務局4級基準点
054150	-37088.320	-7349.483	法務局4級基準点
054151	-37072.541	-7382.668	法務局4級基準点
054152	-37059.905	-7417.597	法務局4級基準点
054153	-37041.645	-7459.166	法務局4級基準点
054154	-37029.212	-7492.442	法務局4級基準点
054155	-36985.599	-7473.697	法務局4級基準点
054156	-36944.902	-7418.623	法務局4級基準点
054157	-36935.372	-7450.576	法務局4級基準点
054158	-36914.377	-7493.390	法務局4級基準点
054159	-36871.061	-7502.123	法務局4級基準点
054160	-36896.460	-7438.640	法務局4級基準点
054161	-36905.245	-7401.599	法務局4級基準点
054162	-36925.607	-7364.645	法務局4級基準点
054163	-36957.602	-7382.585	法務局4級基準点
054164	-37021.634	-7407.478	法務局4級基準点
054165	-36820.211	-7603.874	法務局4級基準点
054166	-36800.900	-7648.852	法務局4級基準点
054167	-36841.495	-7619.882	法務局4級基準点
054168	-37058.900	-7504.782	法務局4級基準点
054169	-37070.306	-7476.004	法務局4級基準点
054170	-37087.350	-7433.395	法務局4級基準点
054171	-37103.139	-7396.091	法務局4級基準点
054172	-37116.409	-7361.852	法務局4級基準点
054173	-37129.795	-7331.575	法務局4級基準点

点名	X	Y	備考
054174	-37147.318	-7289.083	法務局4級基準点
054175	-37035.263	-7709.037	法務局4級基準点
054176	-37069.944	-7733.488	法務局4級基準点
054177	-37104.018	-7738.456	法務局4級基準点
054178	-37143.500	-7756.697	法務局4級基準点
054179	-37188.587	-7809.174	法務局4級基準点
054180	-37236.686	-7821.632	法務局4級基準点
054181	-37277.150	-7857.106	法務局4級基準点
054182	-37302.899	-7870.373	法務局4級基準点
054183	-37318.363	-7889.266	法務局4級基準点
054184	-37348.409	-7912.624	法務局4級基準点
054185	-37372.773	-7854.947	法務局4級基準点
054186	-37336.455	-7823.880	法務局4級基準点
054187	-37303.097	-7790.109	法務局4級基準点
054188	-37270.582	-7762.543	法務局4級基準点
054189	-37217.960	-7752.563	法務局4級基準点
054190	-37240.615	-7720.852	法務局4級基準点
054191	-37256.720	-7687.850	法務局4級基準点
054192	-37276.500	-7651.601	法務局4級基準点
S401	-36763.732	-7343.023	法務局4級節点
S402	-36835.933	-7453.070	法務局4級節点