
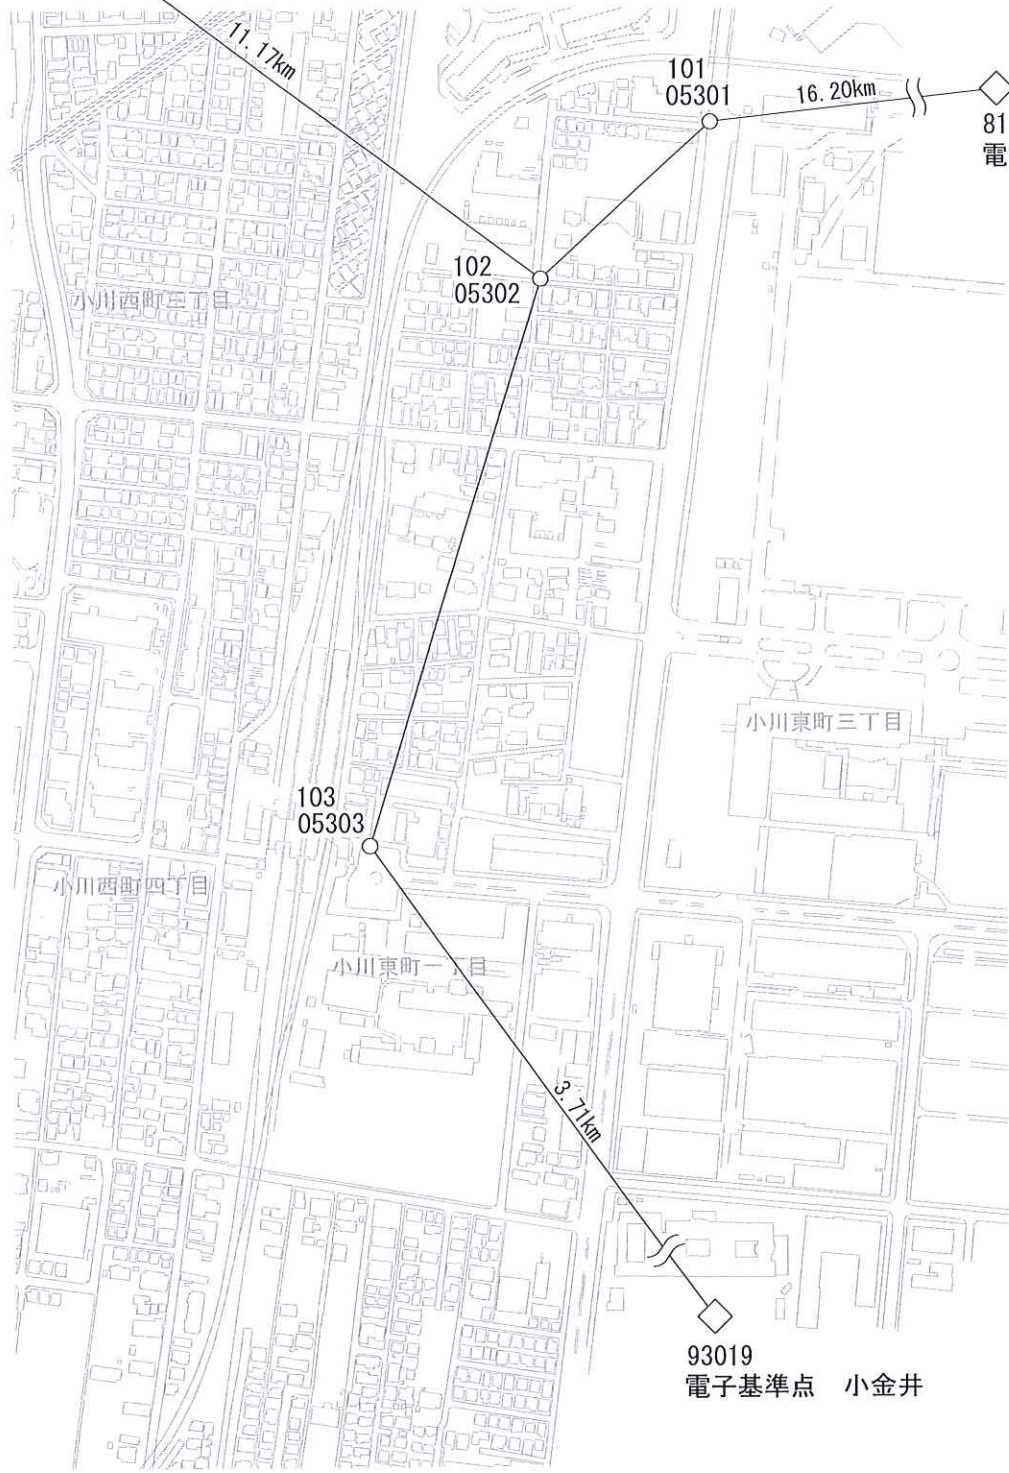


令和5年度 3級基準点測量

小平市小川東町一丁目の一部地区 網図

960755
電子基準点 入間

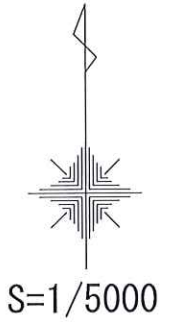

81171
電子基準点 練馬A

93019
電子基準点 小金井

作業年度	作業種類	座標系番号	測量計画機関	測量作業機関
令和5年度	3級基準点	IX(9)系	東京法務局	(一社)東京公共嘱託登記 土地家屋調査士協会

令和5年度 4級登記基準点測量
小平市小川東町一丁目の一部 地区 網図

S=1/2500



作業年度	作業種類	座標系番号	測量計画機関	測量作業機関
令和5年度	4級登記基準点	IX(9)系	東京法務局	(一社)東京公共嘱託登記 土地家屋調査士協会

基準点座標一覧

基準点名	X座標	Y座標	標高	備考
1010A-1	-28903.990	-33221.049	78.676	小平市 2 級基準点
10C06-1	-29096.193	-33246.655	79.223	小平市 3 級基準点
10C08	-29418.635	-33280.838	79.509	小平市 3 級基準点
10C09	-28793.647	-33391.889	79.844	小平市 3 級基準点
10C10	-29282.920	-33473.147	80.159	小平市 3 級基準点
05301	-28593.337	-33179.383	78.429	法務局 3 級基準点
05302	-28696.301	-33291.150	79.214	法務局 3 級基準点
05303	-29070.076	-33405.544	80.061	法務局 3 級基準点
054001	-28636.894	-33190.288	78.467	法務局 4 級基準点
054002	-28673.885	-33191.286	78.564	法務局 4 級基準点
054003	-28704.040	-33195.518	78.678	法務局 4 級基準点
054004	-28750.005	-33202.458	78.800	法務局 4 級基準点
054005	-28781.721	-33206.753	78.713	法務局 4 級基準点
054006	-28817.530	-33211.840	78.714	法務局 4 級基準点
054007	-28861.447	-33220.130	78.822	法務局 4 級基準点
054008	-28934.772	-33227.731	78.796	法務局 4 級基準点
054009	-28983.650	-33230.690	78.989	法務局 4 級基準点
054010	-29030.933	-33236.546	79.204	法務局 4 級基準点
054011	-29062.766	-33240.786	79.236	法務局 4 級基準点
054012	-29142.749	-33250.736	79.223	法務局 4 級基準点
054013	-29190.356	-33258.234	79.179	法務局 4 級基準点
054014	-29231.751	-33259.865	79.092	法務局 4 級基準点
054015	-29274.319	-33263.930	79.144	法務局 4 級基準点
054016	-29317.499	-33268.849	79.194	法務局 4 級基準点
054017	-29372.914	-33258.815	79.466	法務局 4 級基準点
054018	-29316.388	-33316.507	79.728	法務局 4 級基準点
054019	-29304.708	-33352.613	79.953	法務局 4 級基準点
054020	-29295.689	-33405.552	80.122	法務局 4 級基準点
054021	-29290.182	-33437.754	80.136	法務局 4 級基準点
054022	-29222.647	-33459.710	80.044	法務局 4 級基準点
054023	-29177.717	-33450.787	79.981	法務局 4 級基準点
054024	-29150.023	-33444.106	80.051	法務局 4 級基準点
054025	-29113.580	-33431.452	80.350	法務局 4 級基準点
054026	-29099.971	-33353.874	79.836	法務局 4 級基準点
054027	-29093.850	-33293.421	79.656	法務局 4 級基準点
054028	-29142.622	-33303.579	79.401	法務局 4 級基準点
054029	-29183.550	-33303.271	79.190	法務局 4 級基準点
054030	-29222.982	-33312.430	79.114	法務局 4 級基準点
054031	-29261.462	-33316.776	79.296	法務局 4 級基準点

基準点名	X座標	Y座標	標高	備考
054032	-29047.282	-33348.623	79.813	法務局 4 級基準点
054033	-29058.929	-33291.602	79.682	法務局 4 級基準点
054034	-29013.944	-33342.965	79.799	法務局 4 級基準点
054035	-29007.568	-33315.100	79.474	法務局 4 級基準点
054036	-29002.585	-33272.142	79.311	法務局 4 級基準点
054037	-28961.536	-33266.876	79.474	法務局 4 級基準点
054038	-28925.321	-33261.937	79.344	法務局 4 級基準点
054039	-28920.426	-33296.300	79.542	法務局 4 級基準点
054040	-28914.571	-33327.811	79.695	法務局 4 級基準点
054041	-28946.934	-33331.481	79.745	法務局 4 級基準点
054042	-28986.602	-33337.229	79.753	法務局 4 級基準点
054043	-28982.703	-33375.390	79.928	法務局 4 級基準点
054044	-28950.402	-33374.429	79.907	法務局 4 級基準点
054045	-28916.453	-33375.317	80.004	法務局 4 級基準点
054046	-28920.326	-33405.075	80.129	法務局 4 級基準点
054047	-28876.661	-33399.436	80.078	法務局 4 級基準点
054048	-28833.212	-33390.901	80.328	法務局 4 級基準点
054049	-28798.249	-33342.991	79.625	法務局 4 級基準点
054050	-28801.408	-33307.582	79.392	法務局 4 級基準点
054051	-28844.847	-33318.454	79.637	法務局 4 級基準点
054052	-28873.771	-33323.755	79.733	法務局 4 級基準点
054053	-28806.201	-33253.421	79.151	法務局 4 級基準点
054054	-28774.926	-33247.858	79.258	法務局 4 級基準点
054055	-28743.293	-33247.753	79.190	法務局 4 級基準点
054056	-28703.223	-33241.467	79.379	法務局 4 級基準点
054057	-28592.779	-33232.440	78.636	法務局 4 級基準点
054058	-28584.718	-33283.529	79.256	法務局 4 級基準点
054059	-28628.404	-33284.375	79.114	法務局 4 級基準点
054060	-28659.356	-33292.575	79.017	法務局 4 級基準点
054061	-28738.810	-33295.038	79.488	法務局 4 級基準点
054062	-28770.663	-33300.168	79.473	法務局 4 級基準点
054063	-28767.832	-33337.695	79.787	法務局 4 級基準点
054064	-28733.916	-33337.283	79.735	法務局 4 級基準点
054065	-28692.383	-33333.957	79.473	法務局 4 級基準点