



# 4級基準点 基準点網図

旭川市北星第六地区 S=1:5,000

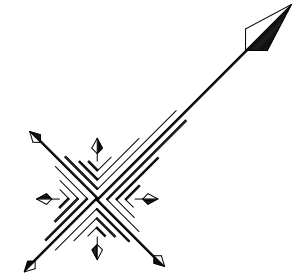

既知点成果表

点名	X	Y	備考
10D19	-22,692.981	5,719.015	金属標
10D25	-22,518.387	6,341.900	金属標
10D26	-22,722.555	6,143.030	金属標
10D27	-22,936.776	5,940.877	金属標
10D30	-22,511.509	6,847.163	金属標
10D33	-22,696.035	6,493.198	金属標
10D34	-22,892.886	6,309.931	金属標
10D35	-22,966.648	6,395.601	金属標
10D36	-23,080.181	6,297.030	金属標
10D39	-22,529.759	7,107.757	金属標
10D40	-22,658.522	6,978.913	金属標
10D41	-22,795.861	6,859.640	金属標
10D42	-22,918.320	6,717.673	金属標
10D43	-23,061.529	6,593.742	金属標
10D44	-23,203.385	6,436.747	金属標
10D45	-23,316.831	6,321.369	金属標
10D46	-23,213.628	6,217.499	金属標
10D31-1	-22,647.601	6,703.364	金属標
10D37-1	-23,110.241	6,114.912	金属標
II 2-146	-22,622.930	6,037.976	金属標
II 2-147	-22,781.154	6,577.128	金属標
H8-1	-22,444.299	6,636.884	金属標
H8-2	-22,355.491	6,989.564	金属標

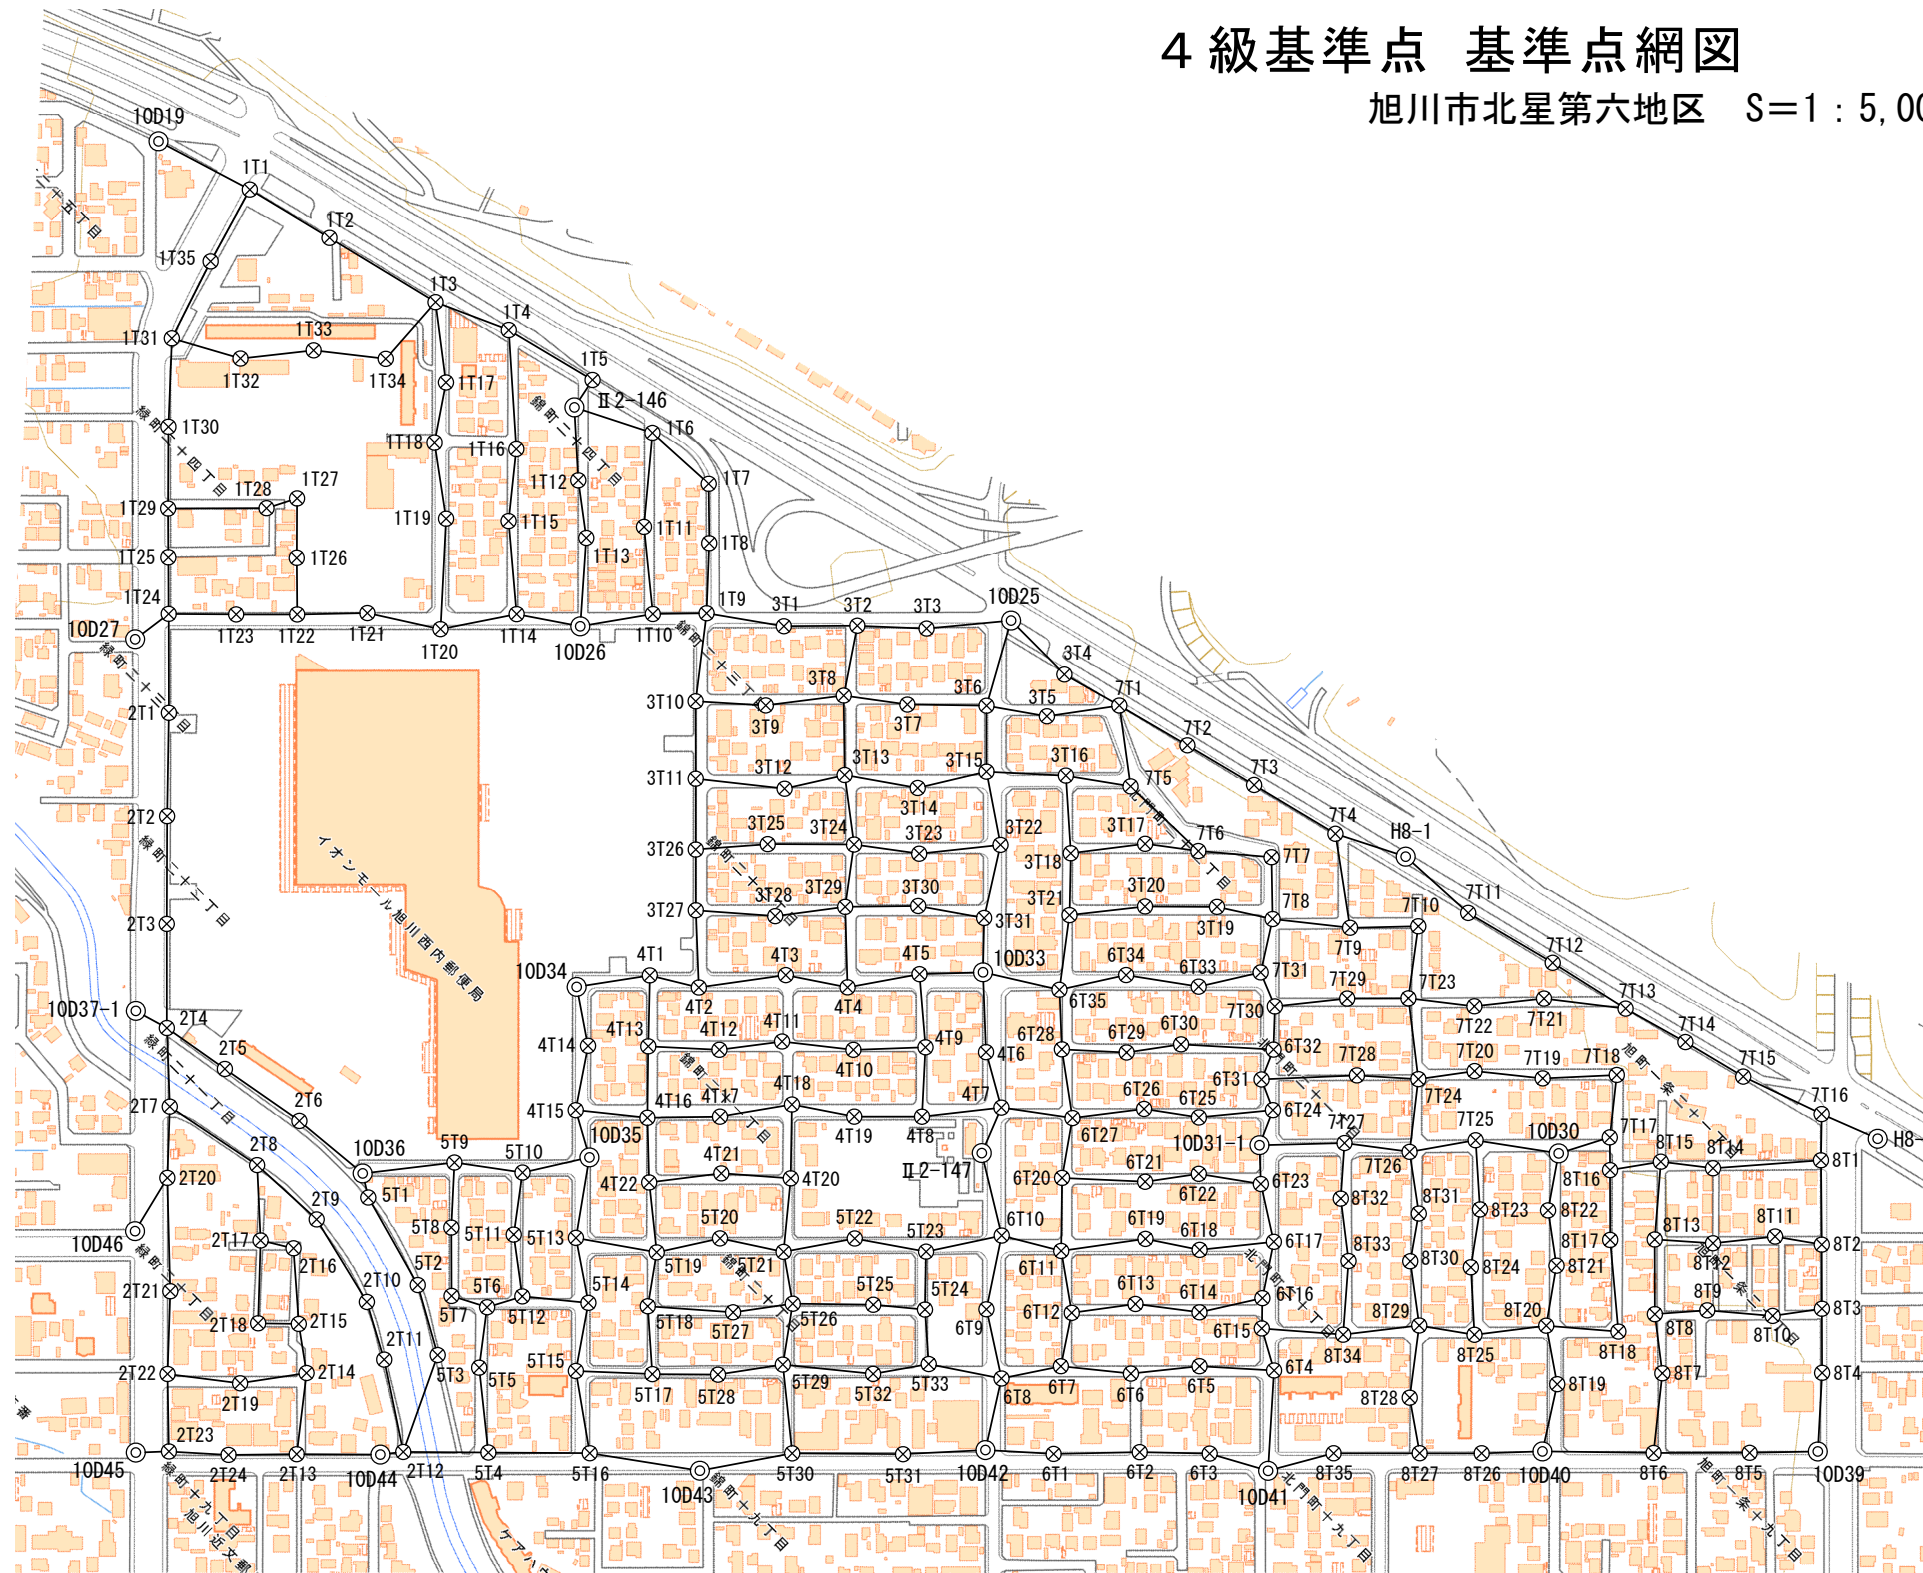

作業年度	作業地区	座標系番号	計画機関	作業機関
令和6年度	旭川市北星第六地区	(12)	旭川地方法務局	公益社団法人旭川公共嘱託登記 土地家屋調査士協会

4 級基準点成果表 ( 1 ~ 4 工区 )

4 級基準点成果表 ( 1 工区 )

点名	X	Y	備考
1T1	-22,672.850	5,784.350	金属鉋
1T2	-22,658.021	5,844.080	金属鉋
1T3	-22,638.661	5,923.781	金属鉋
1T4	-22,617.451	5,971.081	金属鉋
1T5	-22,601.579	6,033.623	金属鉋
1T6	-22,598.401	6,086.434	金属鉋
1T7	-22,595.850	6,136.503	金属鉋
1T8	-22,623.437	6,164.574	金属鉋
1T9	-22,657.379	6,196.020	金属鉋
1T10	-22,682.845	6,171.211	金属鉋
1T11	-22,646.262	6,126.383	金属鉋
1T12	-22,655.191	6,073.850	金属鉋
1T13	-22,678.458	6,104.571	金属鉋
1T14	-22,746.607	6,107.552	金属鉋
1T15	-22,706.888	6,060.295	金属鉋
1T16	-22,669.527	6,030.189	金属鉋
1T17	-22,671.318	5,966.196	金属鉋
1T18	-22,704.796	5,988.976	金属鉋
1T19	-22,734.999	6,029.948	金属鉋
1T20	-22,789.248	6,078.965	金属鉋
1T21	-22,815.879	6,037.267	金属鉋
1T22	-22,849.335	6,005.044	金属鉋
1T23	-22,877.885	5,976.480	金属鉋
1T24	-22,909.198	5,944.689	金属鉋
1T25	-22,882.904	5,918.064	金属鉋
1T26	-22,823.082	5,978.405	木杭
1T27	-22,795.155	5,950.765	木杭
1T28	-22,814.011	5,941.052	金属鉋
1T29	-22,860.201	5,895.178	金属鉋
1T30	-22,821.850	5,857.124	金属鉋
1T31	-22,778.825	5,817.302	金属鉋
1T32	-22,756.153	5,858.907	木杭
1T33	-22,718.126	5,889.294	木杭
1T34	-22,688.405	5,926.999	木杭
1T35	-22,724.699	5,799.521	金属鉋

4 級基準点成果表 ( 2 工区 )

点名	X	Y	備考
2T1	-22,955.391	5,991.006	金属鉋
2T2	-23,004.536	6,038.482	金属鉋
2T3	-23,055.102	6,088.698	金属鉋
2T4	-23,103.749	6,137.414	金属鉋
2T5	-23,095.746	6,183.708	木杭
2T6	-23,085.207	6,242.874	木杭
2T7	-23,139.167	6,175.550	金属鉋
2T8	-23,125.624	6,243.738	木杭
2T9	-23,123.205	6,297.034	木杭
2T10	-23,138.303	6,359.083	木杭
2T11	-23,157.170	6,394.133	木杭
2T12	-23,191.470	6,446.190	金属鉋
2T13	-23,242.327	6,397.417	金属鉋
2T14	-23,199.759	6,364.059	金属鉋
2T15	-23,180.460	6,337.514	金属鉋
2T16	-23,147.532	6,299.689	金属鉋
2T17	-23,159.262	6,280.631	金属鉋
2T18	-23,199.151	6,318.158	金属鉋
2T19	-23,235.637	6,337.780	金属鉋
2T20	-23,173.627	6,207.713	金属鉋
2T21	-23,225.242	6,262.089	金属鉋
2T22	-23,265.223	6,299.498	金属鉋
2T23	-23,300.820	6,336.368	金属鉋
2T24	-23,274.566	6,365.874	金属鉋

4 級基準点成果表 ( 3 工区 )

点名	X	Y	備考
3T1	-22,627.327	6,238.240	金属鉋
3T2	-22,592.715	6,272.402	金属鉋
3T3	-22,561.685	6,306.114	金属鉋
3T4	-22,518.578	6,391.929	金属鉋
3T5	-22,546.371	6,403.365	金属鉋
3T6	-22,569.675	6,370.196	金属鉋
3T7	-22,606.149	6,332.632	金属鉋
3T8	-22,631.692	6,298.628	金属鉋
3T9	-22,672.794	6,266.800	金属鉋
3T10	-22,703.630	6,232.051	金属鉋
3T11	-22,739.817	6,268.291	金属鉋
3T12	-22,702.942	6,314.551	金属鉋
3T13	-22,668.456	6,336.221	金属鉋
3T14	-22,640.369	6,376.492	金属鉋
3T15	-22,600.560	6,401.034	金属鉋
3T16	-22,565.283	6,440.005	金属鉋
3T17	-22,560.122	6,508.984	金属鉋
3T18	-22,599.308	6,478.610	金属鉋
3T19	-22,555.992	6,572.056	金属鉋
3T20	-22,589.455	6,538.213	金属鉋
3T21	-22,628.823	6,506.928	金属鉋
3T22	-22,628.251	6,441.824	金属鉋
3T23	-22,670.411	6,407.916	金属鉋
3T24	-22,696.592	6,373.128	金属鉋
3T25	-22,736.760	6,332.574	金属鉋
3T26	-22,772.940	6,301.448	金属鉋
3T27	-22,801.316	6,329.833	金属鉋
3T28	-22,766.910	6,369.720	金属鉋
3T29	-22,729.859	6,398.106	金属鉋
3T30	-22,695.317	6,431.848	金属鉋
3T31	-22,670.098	6,468.326	金属鉋

4 級基準点成果表 ( 4 工区 )

点名	X	Y	備考
4T1	-22,853.292	6,338.753	金属鉋
4T2	-22,836.041	6,367.371	金属鉋
4T3	-22,789.555	6,402.260	金属鉋
4T4	-22,766.399	6,436.903	金属鉋
4T5	-22,726.598	6,464.374	金属鉋
4T6	-22,731.963	6,531.963	金属鉋
4T7	-22,750.726	6,565.076	金属鉋
4T8	-22,792.114	6,532.175	金属鉋
4T9	-22,758.009	6,501.360	金属鉋
4T10	-22,792.886	6,468.800	金属鉋
4T11	-22,822.388	6,431.548	金属鉋
4T12	-22,855.528	6,406.097	金属鉋
4T13	-22,887.196	6,371.205	金属鉋
4T14	-22,915.114	6,342.770	金属鉋
4T15	-22,950.982	6,367.128	金属鉋
4T16	-22,921.032	6,404.211	金属鉋
4T17	-22,886.552	6,437.663	金属鉋
4T18	-22,847.232	6,465.652	金属鉋
4T19	-22,823.737	6,500.467	金属鉋
4T20	-22,882.282	6,499.569	金属鉋
4T21	-22,912.441	6,464.764	金属鉋
4T22	-22,950.443	6,435.293	金属鉋

作業年度	作業地区	座標系番号	計画機関	作業機関
令和6年度	旭川市北星第六地区	( 1 2 )	旭川地方法務局	公益社団法人旭川公共嘱託登記 土地家屋調査士協会

4 級基準点成果表 (5 ~ 8 工区)

4 級基準点成果表 (5 工区)

点名	X	Y	備考
5T1	-23,088.816	6,310.933	木杭
5T2	-23,106.636	6,374.931	木杭
5T3	-23,130.064	6,416.994	木杭
5T4	-23,151.935	6,486.289	金属鈹
5T5	-23,116.570	6,442.315	金属鈹
5T6	-23,084.577	6,417.768	金属鈹
5T7	-23,095.941	6,395.842	金属鈹
5T8	-23,064.072	6,363.781	金属鈹
5T9	-23,032.206	6,334.836	金属鈹
5T10	-23,005.024	6,371.388	金属鈹
5T11	-23,038.162	6,396.260	金属鈹
5T12	-23,063.036	6,429.185	金属鈹
5T13	-23,010.600	6,426.922	金属鈹
5T14	-23,035.183	6,463.141	金属鈹
5T15	-23,072.861	6,489.093	金属鈹
5T16	-23,104.858	6,534.049	金属鈹
5T17	-23,038.573	6,526.351	金属鈹
5T18	-23,008.989	6,492.489	金属鈹
5T19	-22,979.600	6,471.474	金属鈹
5T20	-22,943.471	6,494.559	金属鈹
5T21	-22,920.043	6,530.603	金属鈹
5T22	-22,880.490	6,557.649	金属鈹
5T23	-22,853.316	6,597.171	金属鈹
5T24	-22,880.890	6,623.714	金属鈹
5T25	-22,902.830	6,597.273	金属鈹
5T26	-22,939.998	6,559.132	金属鈹
5T27	-22,971.939	6,535.233	金属鈹
5T28	-23,008.113	6,557.312	金属鈹
5T29	-22,973.101	6,582.928	金属鈹
5T30	-23,010.240	6,628.827	金属鈹
5T31	-22,958.812	6,681.050	金属鈹
5T32	-22,935.246	6,629.512	金属鈹
5T33	-22,904.632	6,650.922	金属鈹

4 級基準点成果表 (6 工区)

点名	X	Y	備考
6T1	-22,888.269	6,751.389	金属鈹
6T2	-22,847.165	6,790.855	金属鈹
6T3	-22,815.142	6,824.260	金属鈹
6T4	-22,746.145	6,815.510	金属鈹
6T5	-22,778.985	6,778.643	金属鈹
6T6	-22,814.531	6,749.999	金属鈹
6T7	-22,843.841	6,713.794	金属鈹
6T8	-22,877.345	6,691.751	金属鈹
6T9	-22,852.022	6,652.335	金属鈹
6T10	-22,810.414	6,625.028	金属鈹
6T11	-22,789.774	6,660.038	金属鈹
6T12	-22,813.787	6,693.927	金属鈹
6T13	-22,779.863	6,719.582	金属鈹
6T14	-22,753.822	6,753.441	金属鈹
6T15	-22,732.211	6,790.129	金属鈹
6T16	-22,717.761	6,776.235	金属鈹
6T17	-22,686.067	6,755.262	金属鈹
6T18	-22,724.535	6,724.335	金属鈹
6T19	-22,744.742	6,693.843	金属鈹
6T20	-22,755.225	6,626.308	金属鈹
6T21	-22,718.155	6,666.980	金属鈹
6T22	-22,689.366	6,688.365	金属鈹
6T23	-22,665.098	6,722.131	金属鈹
6T24	-22,624.956	6,693.289	金属鈹
6T25	-22,662.984	6,662.055	金属鈹
6T26	-22,684.636	6,632.454	金属鈹
6T27	-22,722.370	6,603.206	金属鈹
6T28	-22,695.178	6,566.117	金属鈹
6T29	-22,666.360	6,597.893	金属鈹
6T30	-22,637.135	6,619.548	金属鈹
6T31	-22,615.892	6,673.615	金属鈹
6T32	-22,596.310	6,665.238	金属鈹
6T33	-22,601.894	6,600.806	金属鈹
6T34	-22,630.370	6,561.461	金属鈹
6T35	-22,668.465	6,537.140	金属鈹

4 級基準点成果表 (7 工区)

点名	X	Y	備考
7T1	-22,507.492	6,432.227	金属鈹
7T2	-22,494.266	6,482.683	金属鈹
7T3	-22,481.634	6,532.446	金属鈹
7T4	-22,466.449	6,593.307	金属鈹
7T5	-22,540.064	6,475.294	金属鈹
7T6	-22,538.622	6,537.261	金属鈹
7T7	-22,507.302	6,574.415	金属鈹
7T8	-22,535.670	6,603.759	金属鈹
7T9	-22,503.547	6,644.094	金属鈹
7T10	-22,470.944	6,675.294	金属鈹
7T11	-22,441.346	6,692.402	金属鈹
7T12	-22,425.166	6,755.279	金属鈹
7T13	-22,412.511	6,810.797	金属鈹
7T14	-22,400.167	6,854.423	金属鈹
7T15	-22,389.307	6,897.608	金属鈹
7T16	-22,370.175	6,951.827	金属鈹
7T17	-22,480.140	6,863.597	金属鈹
7T18	-22,447.687	6,837.698	金属鈹
7T19	-22,483.906	6,804.640	金属鈹
7T20	-22,512.354	6,769.350	金属鈹
7T21	-22,446.000	6,767.941	金属鈹
7T22	-22,482.156	6,738.971	金属鈹
7T23	-22,509.277	6,704.395	金属鈹
7T24	-22,542.421	6,746.819	金属鈹
7T25	-22,544.207	6,802.171	金属鈹
7T26	-22,580.524	6,776.715	金属鈹
7T27	-22,606.820	6,742.135	金属鈹
7T28	-22,569.375	6,716.320	金属鈹
7T29	-22,538.005	6,675.870	金属鈹
7T30	-22,575.534	6,645.692	金属鈹
7T31	-22,566.267	6,623.153	金属鈹

4 級基準点成果表 (8 工区)

点名	X	Y	備考
8T1	-22,392.100	6,973.090	金属鈹
8T2	-22,431.167	7,012.913	金属鈹
8T3	-22,461.077	7,042.947	金属鈹
8T4	-22,490.944	7,072.994	金属鈹
8T5	-22,562.257	7,076.534	金属鈹
8T6	-22,607.225	7,031.630	金属鈹
8T7	-22,565.867	6,998.461	金属鈹
8T8	-22,541.725	6,967.355	金属鈹
8T9	-22,515.426	6,990.071	金属鈹
8T10	-22,487.462	7,023.242	金属鈹
8T11	-22,449.191	6,987.286	金属鈹
8T12	-22,481.371	6,961.375	金属鈹
8T13	-22,506.864	6,932.363	金属鈹
8T14	-22,446.304	6,926.331	金属鈹
8T15	-22,467.632	6,898.862	金属鈹
8T16	-22,495.300	6,879.025	金属鈹
8T17	-22,527.897	6,911.727	金属鈹
8T18	-22,566.933	6,958.431	金属鈹
8T19	-22,620.130	6,954.387	金属鈹
8T20	-22,597.908	6,921.912	金属鈹
8T21	-22,565.036	6,898.642	金属鈹
8T22	-22,543.151	6,868.852	金属鈹
8T23	-22,574.520	6,836.585	金属鈹
8T24	-22,605.859	6,859.327	金属鈹
8T25	-22,635.724	6,892.575	金属鈹
8T26	-22,687.772	6,951.342	金属鈹
8T27	-22,716.747	6,922.310	金属鈹
8T28	-22,695.425	6,891.692	金属鈹
8T29	-22,657.232	6,862.396	金属鈹
8T30	-22,631.367	6,828.148	金属鈹
8T31	-22,605.076	6,809.832	金属鈹
8T32	-22,634.568	6,766.372	金属鈹
8T33	-22,660.131	6,799.153	金属鈹
8T34	-22,697.093	6,831.093	金属鈹
8T35	-22,757.036	6,882.057	金属鈹

作業年度	作業地区	座標系番号	計画機関	作業機関
令和6年度	旭川市北星第六地区	(12)	旭川地方法務局	公益社団法人旭川公共嘱託登記 土地家屋調査士協会