



登記所備付地図作成作業 狭山市祇園地区 4級基準点測量網 図

縮尺: 1/2,500

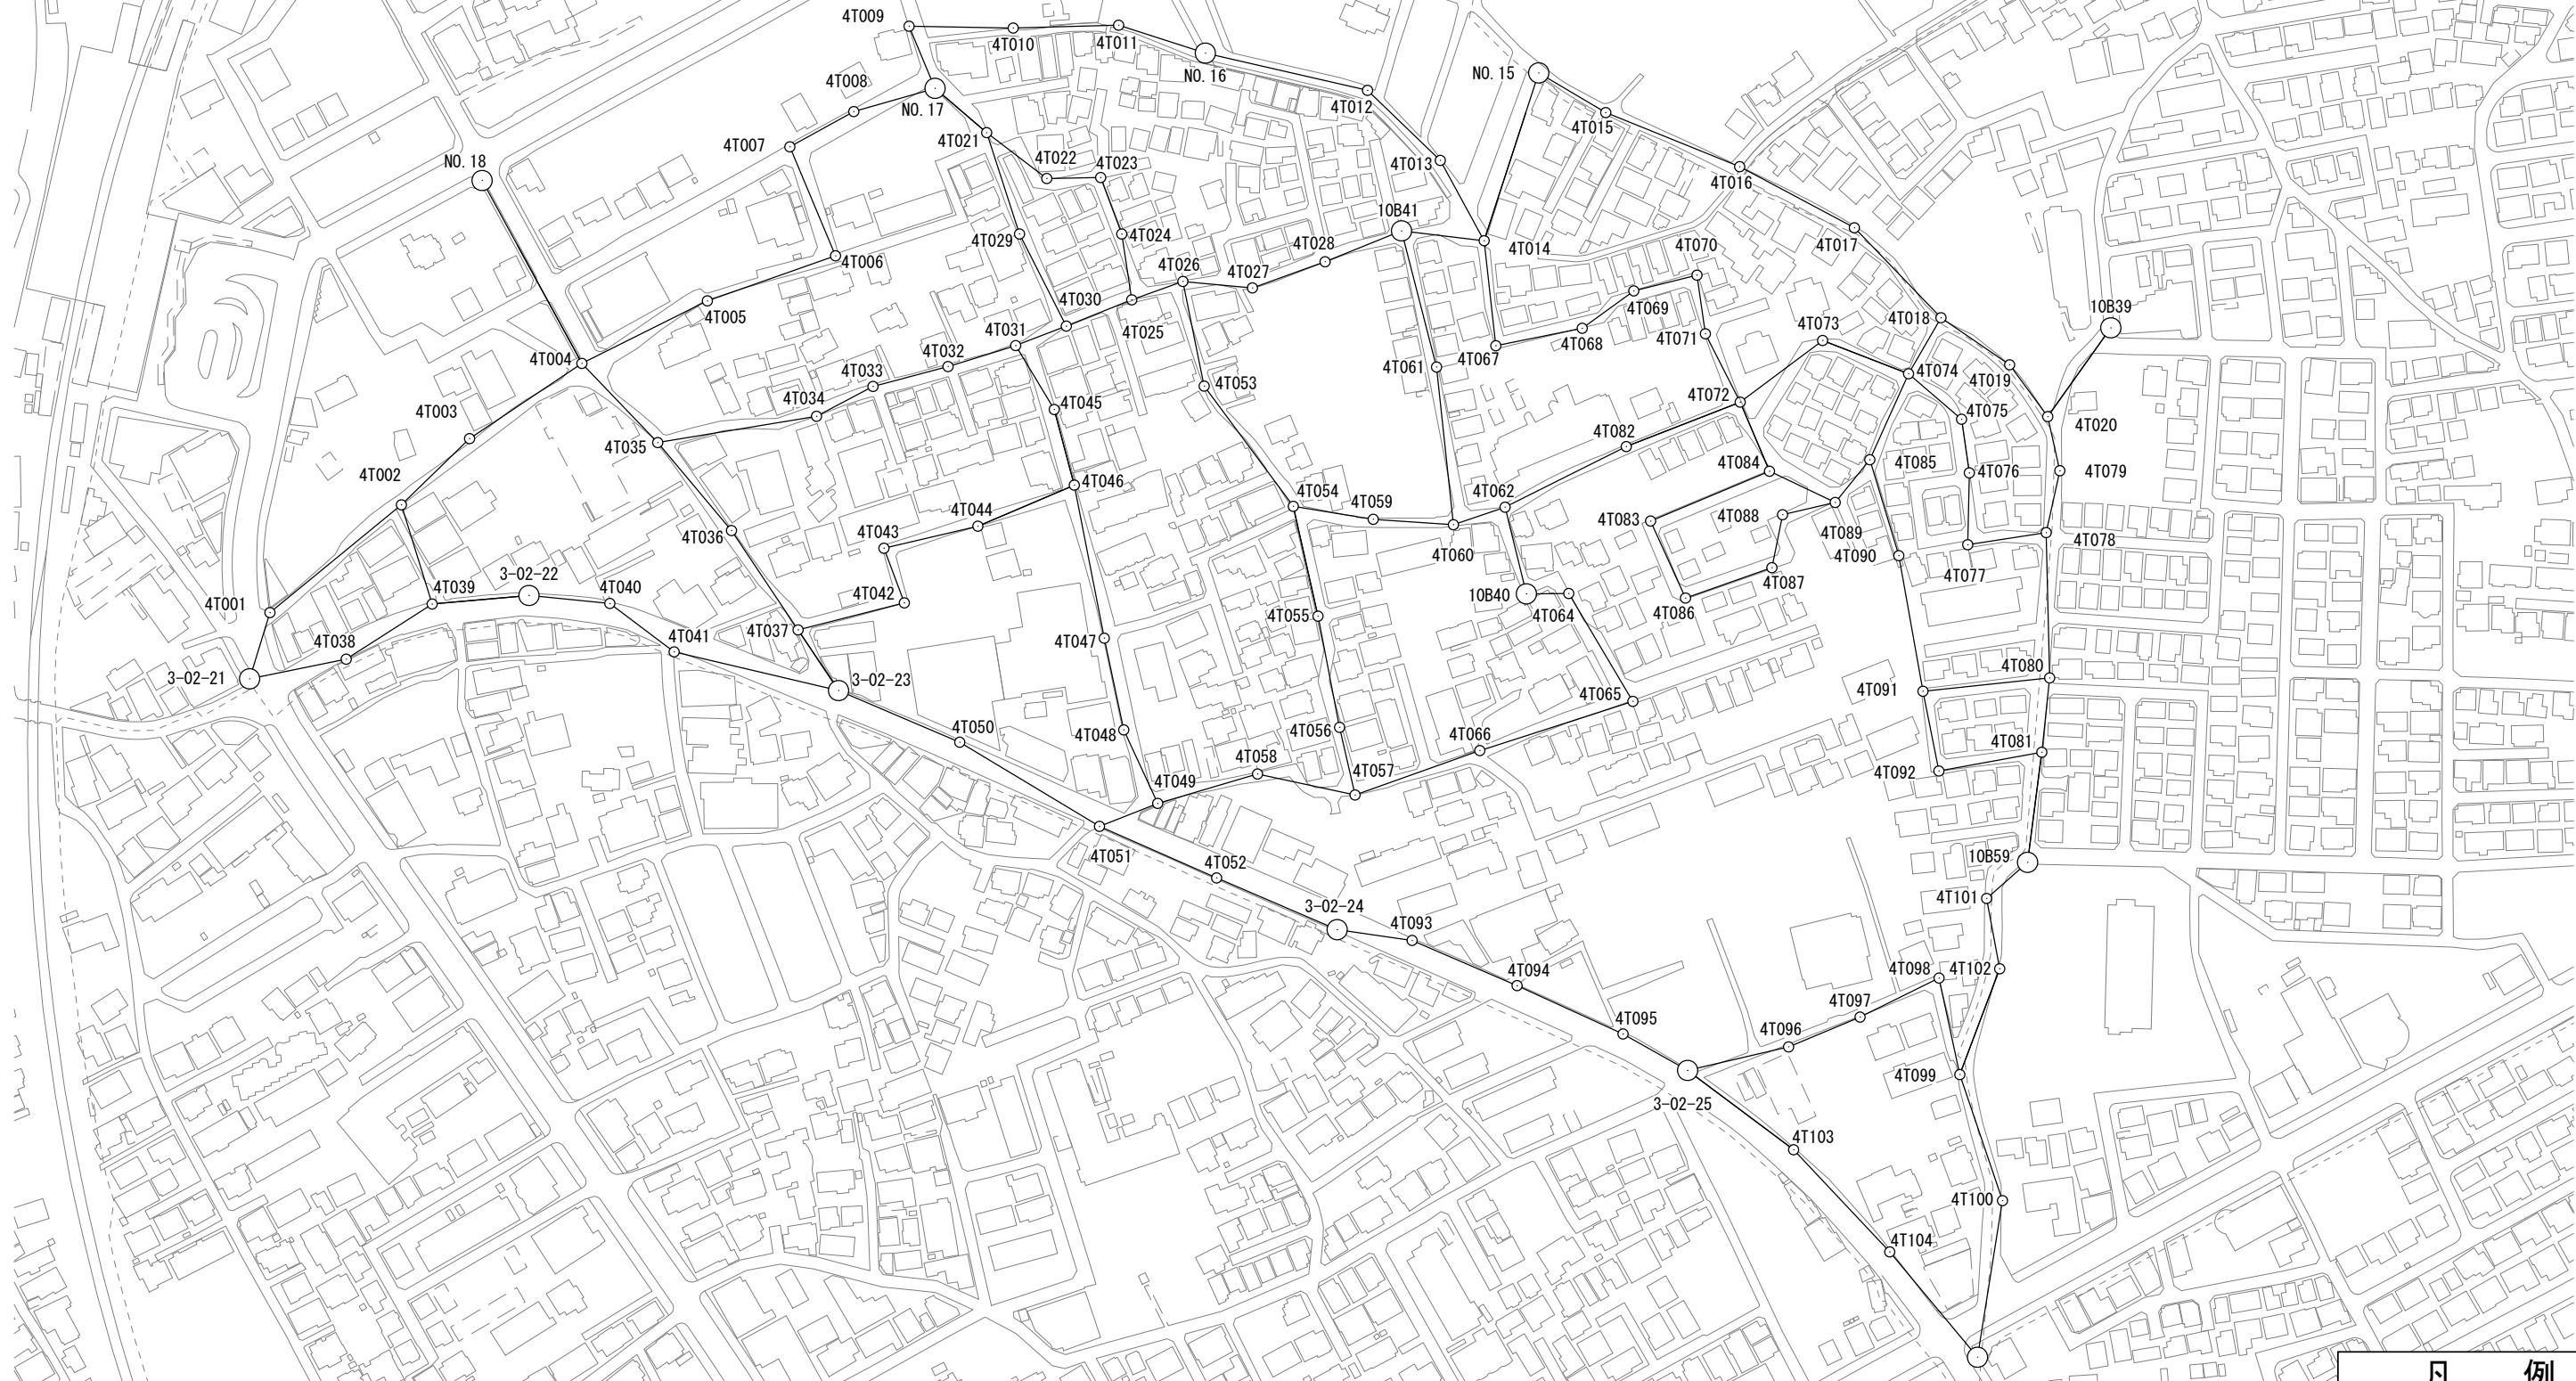

作業年度	作業種類	座標系番号	測量計画機関	測量作業機関
令和3年度	4級基準点	9系	さいたま方法務局	公益社団法人 埼玉公共嘱託土地家屋調査士協会

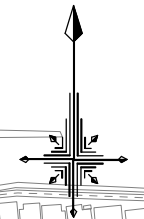

凡例	
○	既設基準点
◦	新設基準点

狭山市祇園地区

基準点名	X座標	Y座標	備考
4T001	-15933.227	-37880.104	法務局 4 級基準点
4T002	-15893.235	-37831.307	法務局 4 級基準点
4T003	-15868.669	-37806.006	法務局 4 級基準点
4T004	-15840.748	-37764.313	法務局 4 級基準点
4T005	-15817.542	-37717.726	法務局 4 級基準点
4T006	-15800.819	-37670.166	法務局 4 級基準点
4T007	-15760.378	-37687.113	法務局 4 級基準点
4T008	-15747.290	-37663.380	法務局 4 級基準点
4T009	-15715.612	-37642.865	法務局 4 級基準点
4T010	-15716.296	-37604.209	法務局 4 級基準点
4T011	-15715.238	-37565.070	法務局 4 級基準点
4T012	-15739.415	-37472.684	法務局 4 級基準点
4T013	-15765.409	-37445.680	法務局 4 級基準点
4T014	-15795.217	-37429.403	法務局 4 級基準点
4T015	-15747.666	-37384.257	法務局 4 級基準点
4T016	-15767.743	-37334.557	法務局 4 級基準点
4T017	-15790.413	-37291.983	法務局 4 級基準点
4T018	-15823.805	-37259.845	法務局 4 級基準点
4T019	-15841.267	-37234.359	法務局 4 級基準点
4T020	-15860.485	-37220.203	法務局 4 級基準点
4T021	-15755.112	-37614.054	法務局 4 級基準点
4T022	-15772.124	-37591.752	法務局 4 級基準点
4T023	-15771.764	-37571.746	法務局 4 級基準点
4T024	-15792.725	-37563.926	法務局 4 級基準点
4T025	-15817.155	-37560.217	法務局 4 級基準点
4T026	-15810.333	-37541.234	法務局 4 級基準点
4T027	-15812.737	-37515.416	法務局 4 級基準点
4T028	-15803.028	-37488.442	法務局 4 級基準点
4T029	-15792.716	-37601.867	法務局 4 級基準点
4T030	-15826.906	-37584.498	法務局 4 級基準点
4T031	-15834.129	-37603.296	法務局 4 級基準点
4T032	-15841.923	-37628.401	法務局 4 級基準点
4T033	-15849.304	-37656.260	法務局 4 級基準点
4T034	-15860.370	-37677.219	法務局 4 級基準点
4T035	-15870.122	-37736.152	法務局 4 級基準点
4T036	-15902.775	-37708.782	法務局 4 級基準点
4T037	-15939.653	-37684.053	法務局 4 級基準点
4T038	-15950.502	-37851.784	法務局 4 級基準点
4T039	-15930.042	-37819.886	法務局 4 級基準点
4T040	-15929.834	-37753.944	法務局 4 級基準点

基準点名	X座標	Y座標	備考
4T041	-15947.795	-37730.061	法務局 4 級基準点
4T042	-15929.617	-37644.621	法務局 4 級基準点
4T043	-15909.340	-37652.193	法務局 4 級基準点
4T044	-15901.157	-37617.330	法務局 4 級基準点
4T045	-15857.860	-37588.972	法務局 4 級基準点
4T046	-15885.918	-37581.531	法務局 4 級基準点
4T047	-15942.720	-37570.404	法務局 4 級基準点
4T048	-15976.751	-37563.183	法務局 4 級基準点
4T049	-16004.032	-37550.576	法務局 4 級基準点
4T050	-15981.322	-37624.056	法務局 4 級基準点
4T051	-16012.552	-37572.187	法務局 4 級基準点
4T052	-16031.684	-37528.700	法務局 4 級基準点
4T053	-15849.171	-37533.323	法務局 4 級基準点
4T054	-15893.781	-37500.239	法務局 4 級基準点
4T055	-15934.543	-37491.070	法務局 4 級基準点
4T056	-15975.811	-37483.066	法務局 4 級基準点
4T057	-16000.902	-37477.318	法務局 4 級基準点
4T058	-15993.119	-37513.516	法務局 4 級基準点
4T059	-15898.597	-37470.584	法務局 4 級基準点
4T060	-15900.609	-37440.813	法務局 4 級基準点
4T061	-15842.086	-37447.082	法務局 4 級基準点
4T062	-15894.100	-37421.634	法務局 4 級基準点
4T063	-15914.392	-37418.952	法務局 4 級基準点
4T064	-15926.143	-37397.997	法務局 4 級基準点
4T065	-15966.170	-37374.196	法務局 4 級基準点
4T066	-15984.440	-37431.015	法務局 4 級基準点
4T067	-15834.190	-37425.070	法務局 4 級基準点
4T068	-15827.714	-37393.007	法務局 4 級基準点
4T069	-15813.850	-37373.858	法務局 4 級基準点
4T070	-15807.988	-37350.407	法務局 4 級基準点
4T071	-15829.746	-37347.289	法務局 4 級基準点
4T072	-15855.117	-37334.364	法務局 4 級基準点
4T073	-15832.240	-37303.770	法務局 4 級基準点
4T074	-15844.590	-37271.877	法務局 4 級基準点
4T075	-15861.471	-37252.199	法務局 4 級基準点
4T076	-15881.374	-37249.316	法務局 4 級基準点
4T077	-15908.041	-37249.906	法務局 4 級基準点
4T078	-15903.541	-37220.779	法務局 4 級基準点
4T079	-15880.565	-37215.722	法務局 4 級基準点
4T080	-15957.464	-37219.495	法務局 4 級基準点

狭山市祇園地区

基準点名	X座標	Y座標	備考
4T081	-15985.054	-37222.408	法務局4級基準点
4T082	-15871.603	-37376.650	法務局4級基準点
4T083	-15899.244	-37367.620	法務局4級基準点
4T084	-15880.753	-37323.497	法務局4級基準点
4T085	-15876.492	-37286.250	法務局4級基準点
4T086	-15927.829	-37354.665	法務局4級基準点
4T087	-15916.557	-37322.593	法務局4級基準点
4T088	-15896.902	-37318.633	法務局4級基準点
4T089	-15892.345	-37299.098	法務局4級基準点
4T090	-15912.092	-37275.480	法務局4級基準点
4T091	-15962.412	-37266.525	法務局4級基準点
4T092	-15992.003	-37260.616	法務局4級基準点
4T093	-16054.893	-37456.144	法務局4級基準点
4T094	-16071.657	-37417.182	法務局4級基準点
4T095	-16089.594	-37377.851	法務局4級基準点
4T096	-16094.400	-37316.407	法務局4級基準点
4T097	-16083.328	-37289.875	法務局4級基準点
4T098	-16068.863	-37260.555	法務局4級基準点
4T099	-16104.656	-37252.835	法務局4級基準点
4T100	-16151.450	-37237.003	法務局4級基準点
4T101	-16039.310	-37242.882	法務局4級基準点
4T102	-16065.398	-37238.042	法務局4級基準点
4T103	-16132.567	-37314.531	法務局4級基準点
4T104	-16170.473	-37278.858	法務局4級基準点