
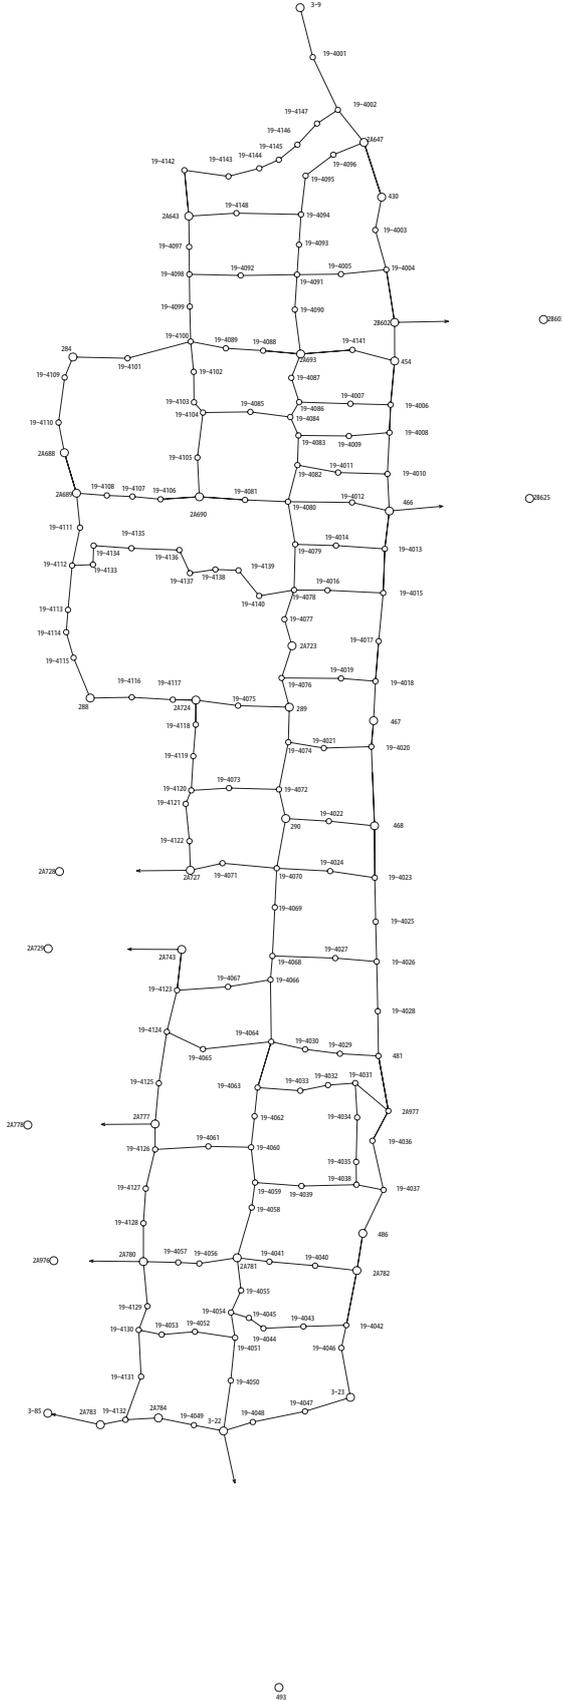


4級基準点測量 網図

草加（神明・住吉・高砂）地区

S=1/2500 (A1)

図名：草加

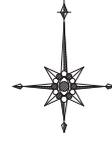

作業年度	作業種別	座標系番号	測量計画機関	測量作業機関
平成19年度	4級基準点	9系	さいたま方法務局	(社)埼玉公共職託登記士地家産調査士協会

作業名	地図混乱地域における基準点設置作業 草加市(神明・住吉・高砂)地区		
図面名称	4級基準点測量網図		
縮尺	1:2500	図面番号	
作成年月日	平成 19年 6月 日		
計画機関	さいたま方法務局		
作業機関	(社)埼玉公共職託登記士地家産調査士協会		

草加市神明一丁目、住吉一丁目、高砂一丁目、高砂二丁目地区

※ 座標値は、震災前の値である。

基準点名	X座標	Y座標	備考	基準点名	X座標	Y座標	備考
19-4001	-18128.836	-2413.516	法務局4級基準点	19-4041	-19259.649	-2453.904	法務局4級基準点
19-4002	-18178.326	-2390.110	法務局4級基準点	19-4042	-19319.269	-2382.198	法務局4級基準点
19-4003	-18291.166	-2355.277	法務局4級基準点	19-4043	-19320.506	-2422.173	法務局4級基準点
19-4004	-18328.310	-2344.966	法務局4級基準点	19-4044	-19322.215	-2459.441	法務局4級基準点
19-4005	-18332.524	-2387.232	法務局4級基準点	19-4045	-19312.471	-2472.980	法務局4級基準点
19-4006	-18455.169	-2341.018	法務局4級基準点	19-4046	-19340.658	-2386.892	法務局4級基準点
19-4007	-18454.222	-2378.407	法務局4級基準点	19-4047	-19400.189	-2420.717	法務局4級基準点
19-4008	-18481.337	-2342.079	法務局4級基準点	19-4048	-19410.175	-2469.353	法務局4級基準点
19-4009	-18484.466	-2379.845	法務局4級基準点	19-4049	-19413.118	-2524.196	法務局4級基準点
19-4010	-18520.160	-2343.948	法務局4級基準点	19-4050	-19371.259	-2489.866	法務局4級基準点
19-4011	-18518.817	-2389.900	法務局4級基準点	19-4051	-19331.036	-2485.902	法務局4級基準点
19-4012	-18546.922	-2376.906	法務局4級基準点	19-4052	-19325.406	-2523.256	法務局4級基準点
19-4013	-18590.486	-2346.400	法務局4級基準点	19-4053	-19328.093	-2554.208	法務局4級基準点
19-4014	-18587.369	-2391.874	法務局4級基準点	19-4054	-19307.360	-2489.679	法務局4級基準点
19-4015	-18631.887	-2347.916	法務局4級基準点	19-4055	-19286.660	-2480.300	法務局4級基準点
19-4016	-18629.341	-2399.803	法務局4級基準点	19-4056	-19261.392	-2519.192	法務局4級基準点
19-4017	-18677.080	-2352.094	法務局4級基準点	19-4057	-19260.374	-2538.866	法務局4級基準点
19-4018	-18714.704	-2355.121	法務局4級基準点	19-4058	-19208.827	-2470.377	法務局4級基準点
19-4019	-18712.112	-2387.174	法務局4級基準点	19-4059	-19185.359	-2467.249	法務局4級基準点
19-4020	-18776.143	-2358.925	法務局4級基準点	19-4060	-19152.255	-2470.925	法務局4級基準点
19-4021	-18777.455	-2403.211	法務局4級基準点	19-4061	-19151.414	-2510.796	法務局4級基準点
19-4022	-18846.096	-2398.505	法務局4級基準点	19-4062	-19123.057	-2467.704	法務局4級基準点
19-4023	-18899.202	-2355.761	法務局4級基準点	19-4063	-19096.157	-2464.923	法務局4級基準点
19-4024	-18893.006	-2397.344	法務局4級基準点	19-4064	-19053.144	-2452.159	法務局4級基準点
19-4025	-18940.516	-2354.910	法務局4級基準点	19-4065	-19060.052	-2515.799	法務局4級基準点
19-4026	-18977.920	-2353.986	法務局4級基準点	19-4066	-18994.990	-2452.892	法務局4級基準点
19-4027	-18974.666	-2392.552	法務局4級基準点	19-4067	-19001.592	-2492.465	法務局4級基準点
19-4028	-19024.516	-2352.962	法務局4級基準点	19-4068	-18972.632	-2451.078	法務局4級基準点
19-4029	-19064.395	-2388.206	法務局4級基準点	19-4069	-18927.010	-2448.829	法務局4級基準点
19-4030	-19060.283	-2420.569	法務局4級基準点	19-4070	-18890.303	-2447.089	法務局4級基準点
19-4031	-19092.000	-2373.926	法務局4級基準点	19-4071	-18885.571	-2497.640	法務局4級基準点
19-4032	-19093.866	-2399.334	法務局4級基準点	19-4072	-18816.277	-2444.967	法務局4級基準点
19-4033	-19099.118	-2425.135	法務局4級基準点	19-4073	-18815.052	-2491.522	法務局4級基準点
19-4034	-19124.269	-2372.117	法務局4級基準点	19-4074	-18771.962	-2436.243	法務局4級基準点
19-4035	-19165.907	-2373.089	法務局4級基準点	19-4075	-18737.646	-2483.064	法務局4級基準点
19-4036	-19146.120	-2357.900	法務局4級基準点	19-4076	-18711.626	-2442.525	法務局4級基準点
19-4037	-19192.344	-2347.584	法務局4級基準点	19-4077	-18656.626	-2439.878	法務局4級基準点
19-4038	-19187.387	-2372.897	法務局4級基準点	19-4078	-18629.089	-2430.922	法務局4級基準点
19-4039	-19188.595	-2424.025	法務局4級基準点	19-4079	-18586.231	-2429.827	法務局4級基準点
19-4040	-19263.431	-2411.300	法務局4級基準点	19-4080	-18546.192	-2436.607	法務局4級基準点

草加市神明一丁目、住吉一丁目、高砂一丁目、高砂二丁目地区

※ 座標値は、震災前の値である。

基準点名	X座標	Y座標	備考	基準点名	X座標	Y座標	備考
19-4081	-18544.508	-2476.606	法務局4級基準点	19-4121	-18829.847	-2531.862	法務局4級基準点
19-4082	-18511.838	-2427.776	法務局4級基準点	19-4122	-18864.835	-2528.384	法務局4級基準点
19-4083	-18483.962	-2426.809	法務局4級基準点	19-4123	-19004.865	-2539.929	法務局4級基準点
19-4084	-18466.706	-2434.421	法務局4級基準点	19-4124	-19043.842	-2549.410	法務局4級基準点
19-4085	-18461.877	-2471.618	法務局4級基準点	19-4125	-19092.146	-2556.865	法務局4級基準点
19-4086	-18452.718	-2426.194	法務局4級基準点	19-4126	-19154.288	-2560.319	法務局4級基準点
19-4087	-18429.907	-2433.470	法務局4級基準点	19-4127	-19191.040	-2569.081	法務局4級基準点
19-4088	-18404.382	-2459.710	法務局4級基準点	19-4128	-19223.559	-2571.226	法務局4級基準点
19-4089	-18402.137	-2494.494	法務局4級基準点	19-4129	-19301.435	-2567.462	法務局4級基準点
19-4090	-18365.811	-2430.234	法務局4級基準点	19-4130	-19323.787	-2575.609	法務局4級基準点
19-4091	-18332.992	-2428.161	法務局4級基準点	19-4131	-19367.564	-2573.374	法務局4級基準点
19-4092	-18333.796	-2480.647	法務局4級基準点	19-4132	-19408.048	-2587.953	法務局4級基準点
19-4093	-18304.951	-2426.327	法務局4級基準点	19-4133	-18605.240	-2618.174	法務局4級基準点
19-4094	-18276.533	-2424.443	法務局4級基準点	19-4134	-18587.432	-2617.633	法務局4級基準点
19-4095	-18240.162	-2420.178	法務局4級基準点	19-4135	-18589.898	-2582.413	法務局4級基準点
19-4096	-18220.484	-2394.333	法務局4級基準点	19-4136	-18591.563	-2537.781	法務局4級基準点
19-4097	-18306.954	-2528.636	法務局4級基準点	19-4137	-18613.253	-2527.912	法務局4級基準点
19-4098	-18332.693	-2528.454	法務局4級基準点	19-4138	-18609.784	-2504.273	法務局4級基準点
19-4099	-18362.979	-2528.054	法務局4級基準点	19-4139	-18610.647	-2482.691	法務局4級基準点
19-4100	-18395.795	-2527.241	法務局4級基準点	19-4140	-18634.633	-2463.435	法務局4級基準点
19-4101	-18411.544	-2585.987	法務局4級基準点	19-4141	-18403.701	-2376.601	法務局4級基準点
19-4102	-18424.279	-2524.397	法務局4級基準点	19-4142	-18235.011	-2533.064	法務局4級基準点
19-4103	-18452.840	-2524.138	法務局4級基準点	19-4143	-18240.762	-2492.056	法務局4級基準点
19-4104	-18462.509	-2515.742	法務局4級基準点	19-4144	-18233.215	-2463.331	法務局4級基準点
19-4105	-18504.767	-2520.940	法務局4級基準点	19-4145	-18225.190	-2445.115	法務局4級基準点
19-4106	-18543.889	-2555.265	法務局4級基準点	19-4146	-18211.042	-2427.802	法務局4級基準点
19-4107	-18541.362	-2581.444	法務局4級基準点	19-4147	-18191.197	-2409.567	法務局4級基準点
19-4108	-18540.329	-2605.336	法務局4級基準点	19-4148	-18275.292	-2484.602	法務局4級基準点
19-4109	-18429.542	-2644.631	法務局4級基準点				
19-4110	-18471.845	-2650.301	法務局4級基準点				
19-4111	-18570.521	-2630.284	法務局4級基準点				
19-4112	-18606.072	-2637.623	法務局4級基準点				
19-4113	-18647.716	-2641.499	法務局4級基準点				
19-4114	-18668.629	-2643.146	法務局4級基準点				
19-4115	-18692.628	-2636.305	法務局4級基準点				
19-4116	-18729.800	-2582.065	法務局4級基準点				
19-4117	-18732.084	-2543.800	法務局4級基準点				
19-4118	-18755.440	-2522.486	法務局4級基準点				
19-4119	-18785.091	-2524.787	法務局4級基準点				
19-4120	-18817.206	-2526.678	法務局4級基準点				