平成30年度
大都市型登記所備付地図作成作業
所沢市星の宮一丁目ほか地区
４級基準点測量　網　図

縮尺 1/3,000

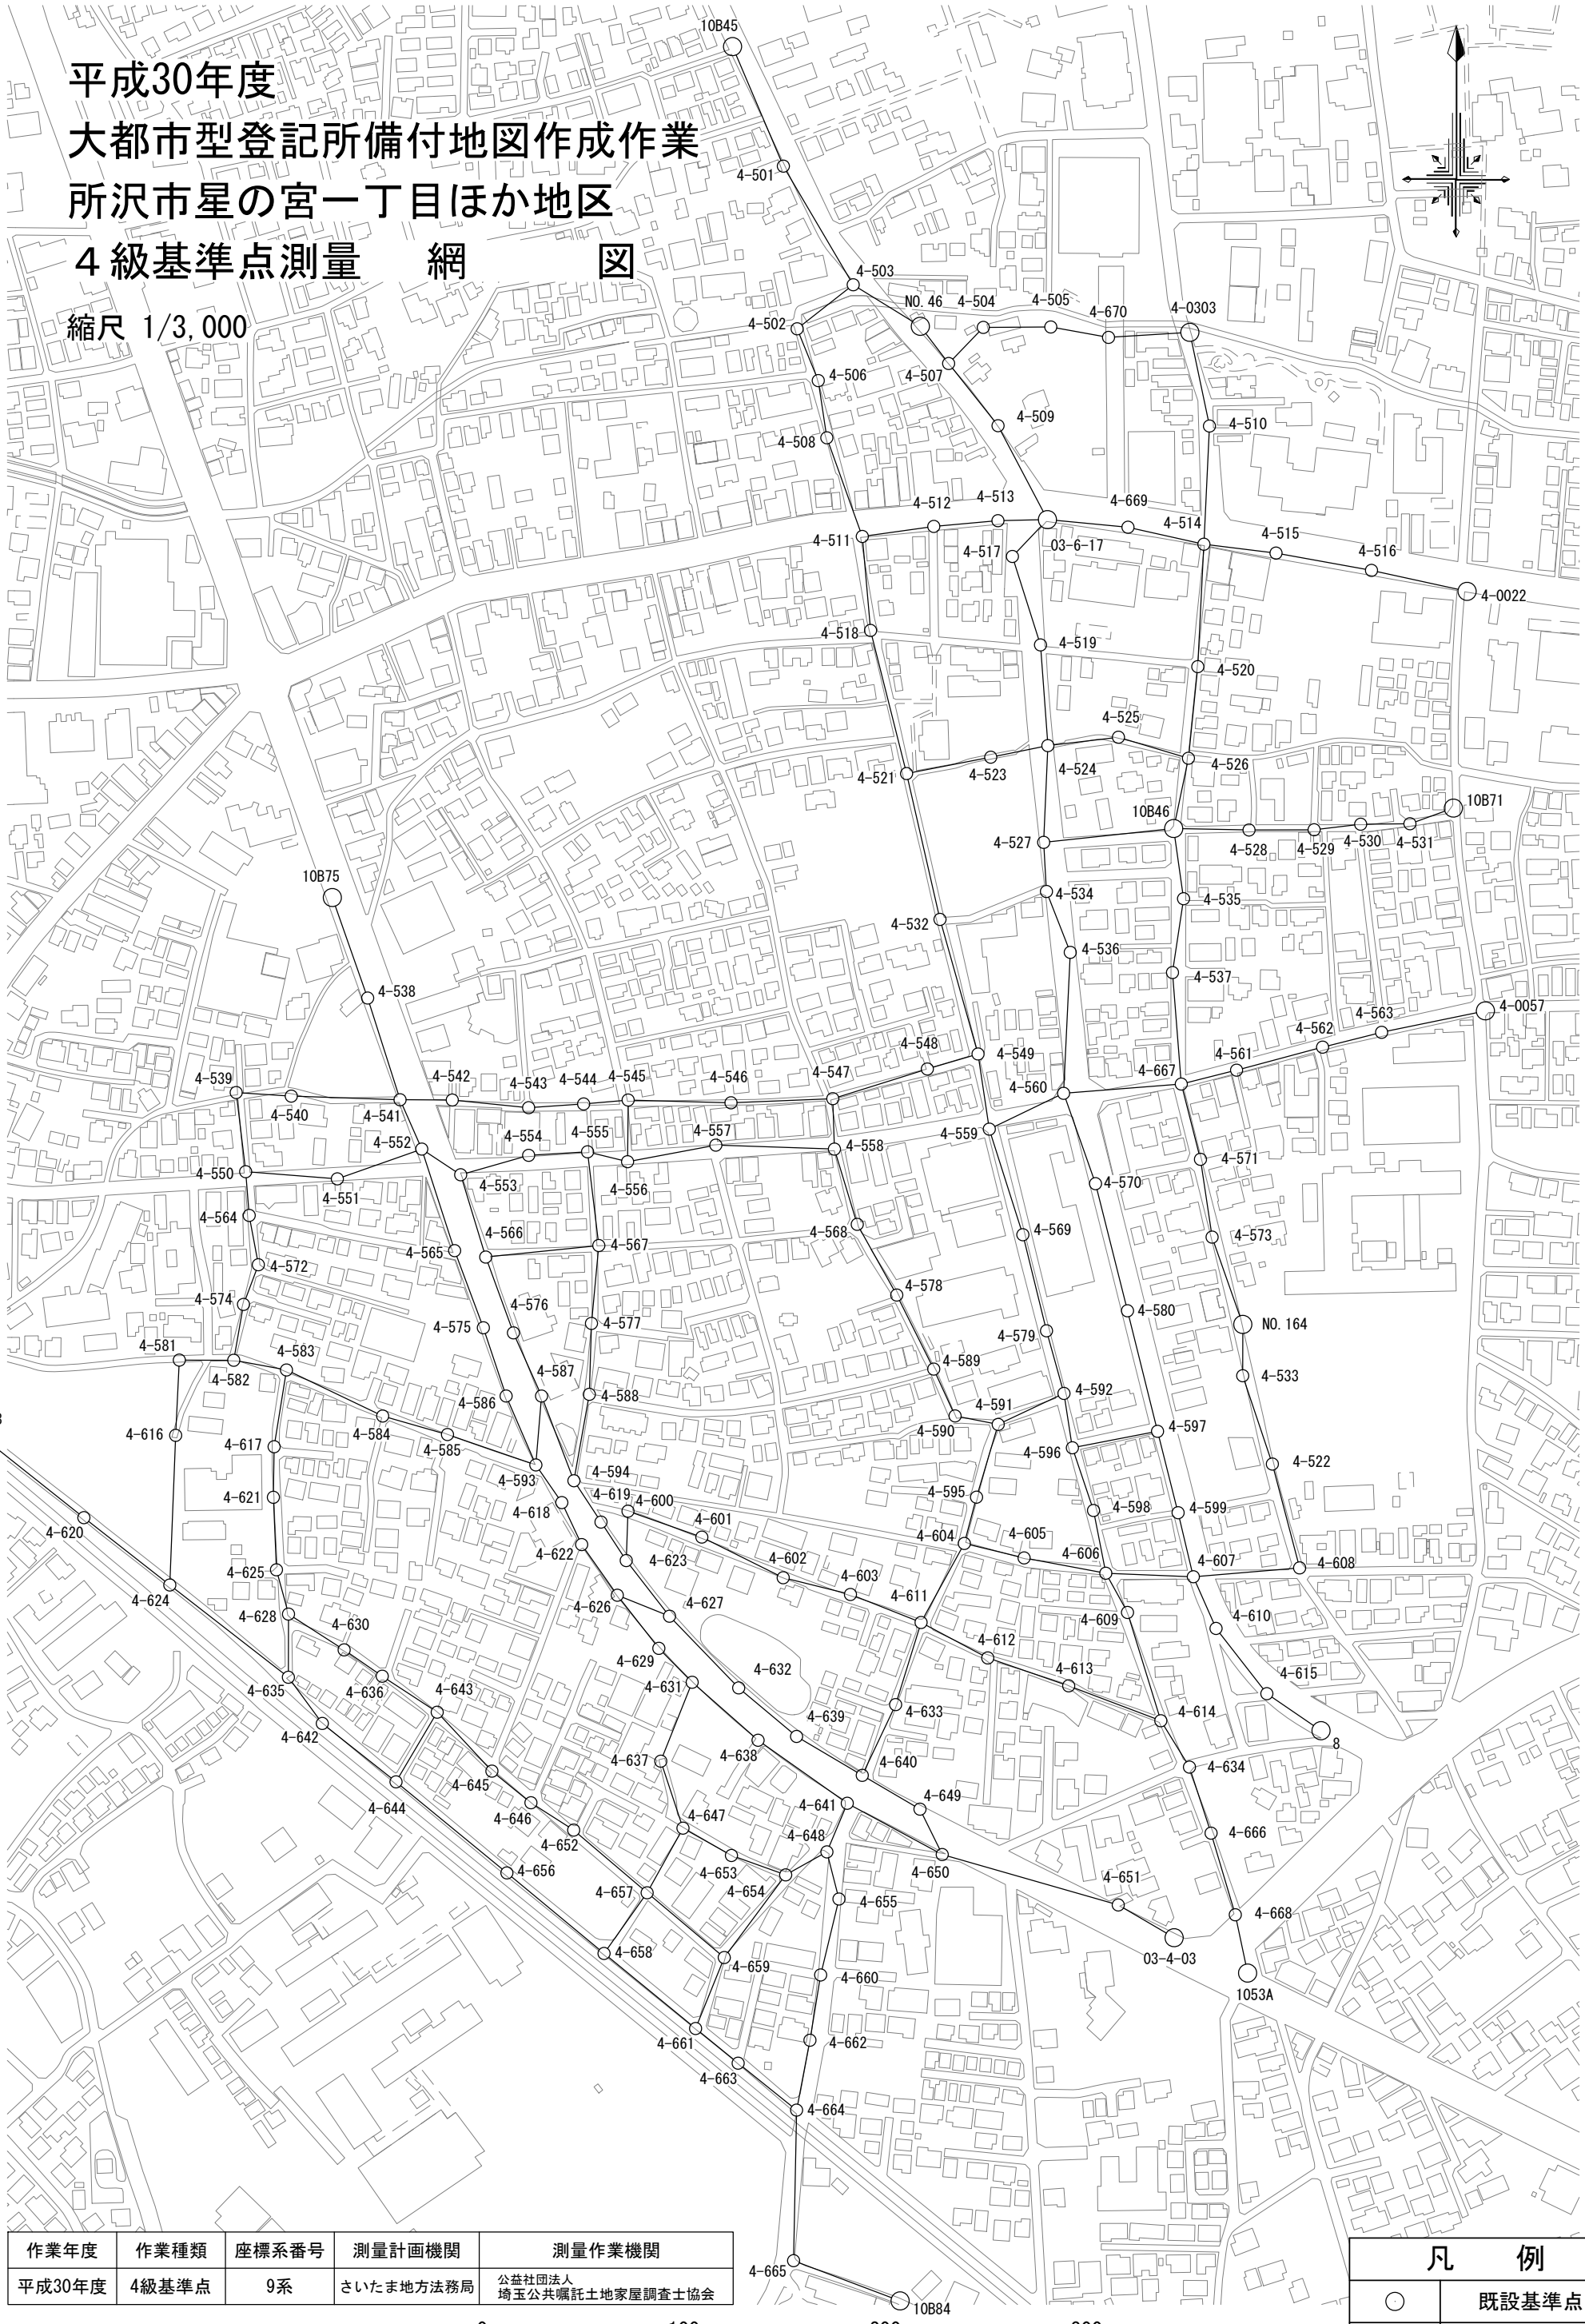

作業年度	作業種類	座標系番号	測量計画機関	測量作業機関
平成30年度	4級基準点	9系	さいたま地方法務局	公益社団法人 埼玉公共嘱託土地家屋調査士協会

凡　例	
○	既設基準点
○	新設基準点

所沢市星の宮一丁目、星の宮二丁目、元町地区

基準点名	X座標	Y座標	備　考
4-501	-22878.435	-33515.065	法務局４級基準点
4-502	-22959.174	-33508.226	法務局４級基準点
4-503	-22937.318	-33480.397	法務局４級基準点
4-504	-22958.477	-33415.816	法務局４級基準点
4-505	-22958.273	-33382.321	法務局４級基準点
4-506	-22984.886	-33497.738	法務局４級基準点
4-507	-22976.405	-33433.026	法務局４級基準点
4-508	-23013.284	-33493.482	法務局４級基準点
4-509	-23007.274	-33408.499	法務局４級基準点
4-510	-23007.448	-33303.546	法務局４級基準点
4-511	-23062.273	-33475.880	法務局４級基準点
4-512	-23057.284	-33440.397	法務局４級基準点
4-513	-23054.435	-33408.548	法務局４級基準点
4-514	-23066.116	-33306.315	法務局４級基準点
4-515	-23070.530	-33270.507	法務局４級基準点
4-516	-23079.107	-33223.111	法務局４級基準点
4-517	-23072.197	-33401.370	法務局４級基準点
4-518	-23108.918	-33471.786	法務局４級基準点
4-519	-23116.121	-33387.425	法務局４級基準点
4-520	-23126.894	-33309.345	法務局４級基準点
4-521	-23179.981	-33453.905	法務局４級基準点
4-522	-23522.776	-33272.329	法務局４級基準点
4-523	-23171.848	-33412.127	法務局４級基準点
4-524	-23166.105	-33383.763	法務局４級基準点
4-525	-23161.933	-33348.734	法務局４級基準点
4-526	-23172.376	-33313.985	法務局４級基準点
4-527	-23214.130	-33385.857	法務局４級基準点
4-528	-23207.997	-33283.906	法務局４級基準点
4-529	-23207.880	-33251.594	法務局４級基準点
4-530	-23205.132	-33228.482	法務局４級基準点
4-531	-23204.901	-33204.034	法務局４級基準点
4-532	-23252.383	-33437.318	法務局４級基準点
4-533	-23478.919	-33287.044	法務局４級基準点
4-534	-23238.527	-33384.465	法務局４級基準点
4-535	-23242.109	-33316.412	法務局４級基準点
4-536	-23268.731	-33372.645	法務局４級基準点
4-537	-23278.770	-33321.902	法務局４級基準点
4-538	-23291.431	-33721.413	法務局４級基準点
4-539	-23338.329	-33786.680	法務局４級基準点
4-540	-23340.106	-33759.339	法務局４級基準点

基準点名	X座標	Y座標	備　考
4-541	-23341.909	-33705.344	法務局４級基準点
4-542	-23342.052	-33679.416	法務局４級基準点
4-543	-23345.866	-33641.514	法務局４級基準点
4-544	-23344.005	-33614.209	法務局４級基準点
4-545	-23342.057	-33592.116	法務局４級基準点
4-546	-23343.426	-33541.058	法務局４級基準点
4-547	-23341.390	-33490.520	法務局４級基準点
4-548	-23326.652	-33443.599	法務局４級基準点
4-549	-23319.199	-33418.427	法務局４級基準点
4-550	-23377.636	-33781.972	法務局４級基準点
4-551	-23381.187	-33736.465	法務局４級基準点
4-552	-23366.399	-33694.568	法務局４級基準点
4-553	-23379.153	-33675.253	法務局４級基準点
4-554	-23369.513	-33641.505	法務局４級基準点
4-555	-23367.761	-33612.260	法務局４級基準点
4-556	-23372.664	-33592.401	法務局４級基準点
4-557	-23364.437	-33548.581	法務局４級基準点
4-558	-23366.407	-33489.711	法務局４級基準点
4-559	-23356.497	-33412.842	法務局４級基準点
4-560	-23338.716	-33375.960	法務局４級基準点
4-561	-23327.217	-33290.092	法務局４級基準点
4-562	-23315.804	-33247.391	法務局４級基準点
4-563	-23308.438	-33218.088	法務局４級基準点
4-564	-23399.340	-33780.228	法務局４級基準点
4-565	-23416.819	-33678.259	法務局４級基準点
4-566	-23420.008	-33662.798	法務局４級基準点
4-567	-23414.274	-33606.681	法務局４級基準点
4-568	-23403.763	-33478.385	法務局４級基準点
4-569	-23408.926	-33396.183	法務局４級基準点
4-570	-23383.581	-33360.113	法務局４級基準点
4-571	-23371.476	-33308.012	法務局４級基準点
4-572	-23423.832	-33775.686	法務局４級基準点
4-573	-23410.106	-33302.245	法務局４級基準点
4-574	-23443.529	-33783.067	法務局４級基準点
4-575	-23455.111	-33663.997	法務局４級基準点
4-576	-23457.652	-33649.057	法務局４級基準点
4-577	-23452.949	-33610.318	法務局４級基準点
4-578	-23438.871	-33458.778	法務局４級基準点
4-579	-23456.612	-33384.429	法務局４級基準点
4-580	-23446.677	-33344.237	法務局４級基準点

所沢市星の宮一丁目、星の宮二丁目、元町地区

基準点名	X座標	Y座標	備　考
4-581	-23471.163	-33814.907	法務局４級基準点
4-582	-23471.241	-33787.903	法務局４級基準点
4-583	-23476.060	-33761.721	法務局４級基準点
4-584	-23498.925	-33713.969	法務局４級基準点
4-585	-23508.116	-33681.797	法務局４級基準点
4-586	-23488.985	-33652.695	法務局４級基準点
4-587	-23489.003	-33635.111	法務局４級基準点
4-588	-23488.156	-33611.392	法務局４級基準点
4-589	-23475.627	-33440.423	法務局４級基準点
4-590	-23498.881	-33429.814	法務局４級基準点
4-591	-23503.102	-33408.419	法務局４級基準点
4-592	-23487.702	-33375.771	法務局４級基準点
4-593	-23523.218	-33637.926	法務局４級基準点
4-594	-23531.056	-33619.032	法務局４級基準点
4-595	-23539.223	-33419.174	法務局４級基準点
4-596	-23514.703	-33371.597	法務局４級基準点
4-597	-23506.530	-33329.324	法務局４級基準点
4-598	-23545.836	-33361.106	法務局４級基準点
4-599	-23546.922	-33319.114	法務局４級基準点
4-600	-23546.165	-33592.189	法務局４級基準点
4-601	-23559.040	-33555.543	法務局４級基準点
4-602	-23579.215	-33515.144	法務局４級基準点
4-603	-23587.512	-33481.763	法務局４級基準点
4-604	-23562.197	-33425.225	法務局４級基準点
4-605	-23569.378	-33395.559	法務局４級基準点
4-606	-23576.967	-33355.011	法務局４級基準点
4-607	-23578.734	-33311.550	法務局４級基準点
4-608	-23574.324	-33258.792	法務局４級基準点
4-609	-23596.449	-33344.239	法務局４級基準点
4-610	-23604.384	-33300.283	法務局４級基準点
4-611	-23601.425	-33446.710	法務局４級基準点
4-612	-23619.024	-33413.607	法務局４級基準点
4-613	-23632.878	-33373.428	法務局４級基準点
4-614	-23650.209	-33327.707	法務局４級基準点
4-615	-23636.770	-33275.065	法務局４級基準点
4-616	-23508.518	-33816.733	法務局４級基準点
4-617	-23514.165	-33767.849	法務局４級基準点
4-618	-23541.907	-33625.048	法務局４級基準点
4-619	-23551.578	-33605.587	法務局４級基準点
4-620	-23549.391	-33862.289	法務局４級基準点
4-621	-23539.265	-33768.224	法務局４級基準点

基準点名	X座標	Y座標	備　考
4-622	-23562.753	-33615.188	法務局４級基準点
4-623	-23570.689	-33593.068	法務局４級基準点
4-624	-23582.807	-33819.641	法務局４級基準点
4-625	-23575.289	-33766.695	法務局４級基準点
4-626	-23587.888	-33597.499	法務局４級基準点
4-627	-23598.311	-33571.571	法務局４級基準点
4-628	-23597.254	-33760.717	法務局４級基準点
4-629	-23614.261	-33576.877	法務局４級基準点
4-630	-23615.029	-33733.091	法務局４級基準点
4-631	-23631.102	-33560.333	法務局４級基準点
4-632	-23633.909	-33537.244	法務局４級基準点
4-633	-23642.193	-33459.344	法務局４級基準点
4-634	-23673.228	-33313.483	法務局４級基準点
4-635	-23628.636	-33760.783	法務局４級基準点
4-636	-23628.092	-33714.188	法務局４級基準点
4-637	-23670.294	-33575.919	法務局４級基準点
4-638	-23659.896	-33527.624	法務局４級基準点
4-639	-23657.994	-33508.510	法務局４級基準点
4-640	-23677.324	-33475.887	法務局４級基準点
4-641	-23691.184	-33483.344	法務局４級基準点
4-642	-23651.550	-33743.926	法務局４級基準点
4-643	-23645.962	-33686.890	法務局４級基準点
4-644	-23680.547	-33707.343	法務局４級基準点
4-645	-23675.219	-33659.740	法務局４級基準点
4-646	-23690.931	-33640.367	法務局４級基準点
4-647	-23703.526	-33564.899	法務局４級基準点
4-648	-23715.318	-33493.450	法務局４級基準点
4-649	-23694.118	-33447.249	法務局４級基準点
4-650	-23716.641	-33436.194	法務局４級基準点
4-651	-23741.663	-33348.828	法務局４級基準点
4-652	-23704.493	-33619.157	法務局４級基準点
4-653	-23717.100	-33540.831	法務局４級基準点
4-654	-23726.736	-33513.914	法務局４級基準点
4-655	-23738.704	-33487.464	法務局４級基準点
4-656	-23725.758	-33652.294	法務局４級基準点
4-657	-23735.605	-33582.686	法務局４級基準点
4-658	-23765.735	-33604.080	法務局４級基準点
4-659	-23767.750	-33544.397	法務局４級基準点
4-660	-23776.419	-33496.561	法務局４級基準点
4-661	-23803.008	-33558.635	法務局４級基準点
4-662	-23808.820	-33501.866	法務局４級基準点

所沢市星の宮一丁目、星の宮二丁目、元町地区

基準点名	X座標	Y座標	備　考
4-663	-23820.212	-33537.505	法務局４級基準点
4-664	-23843.517	-33508.497	法務局４級基準点
4-665	-23918.261	-33509.987	法務局４級基準点
4-666	-23706.016	-33302.745	法務局４級基準点
4-667	-23334.126	-33317.538	法務局４級基準点
4-668	-23746.539	-33290.728	法務局４級基準点
4-669	-23057.683	-33344.000	法務局４級基準点
4-670	-22963.440	-33353.646	法務局４級基準点