


平成20年度葛飾区堀切二丁目
S=1/2500

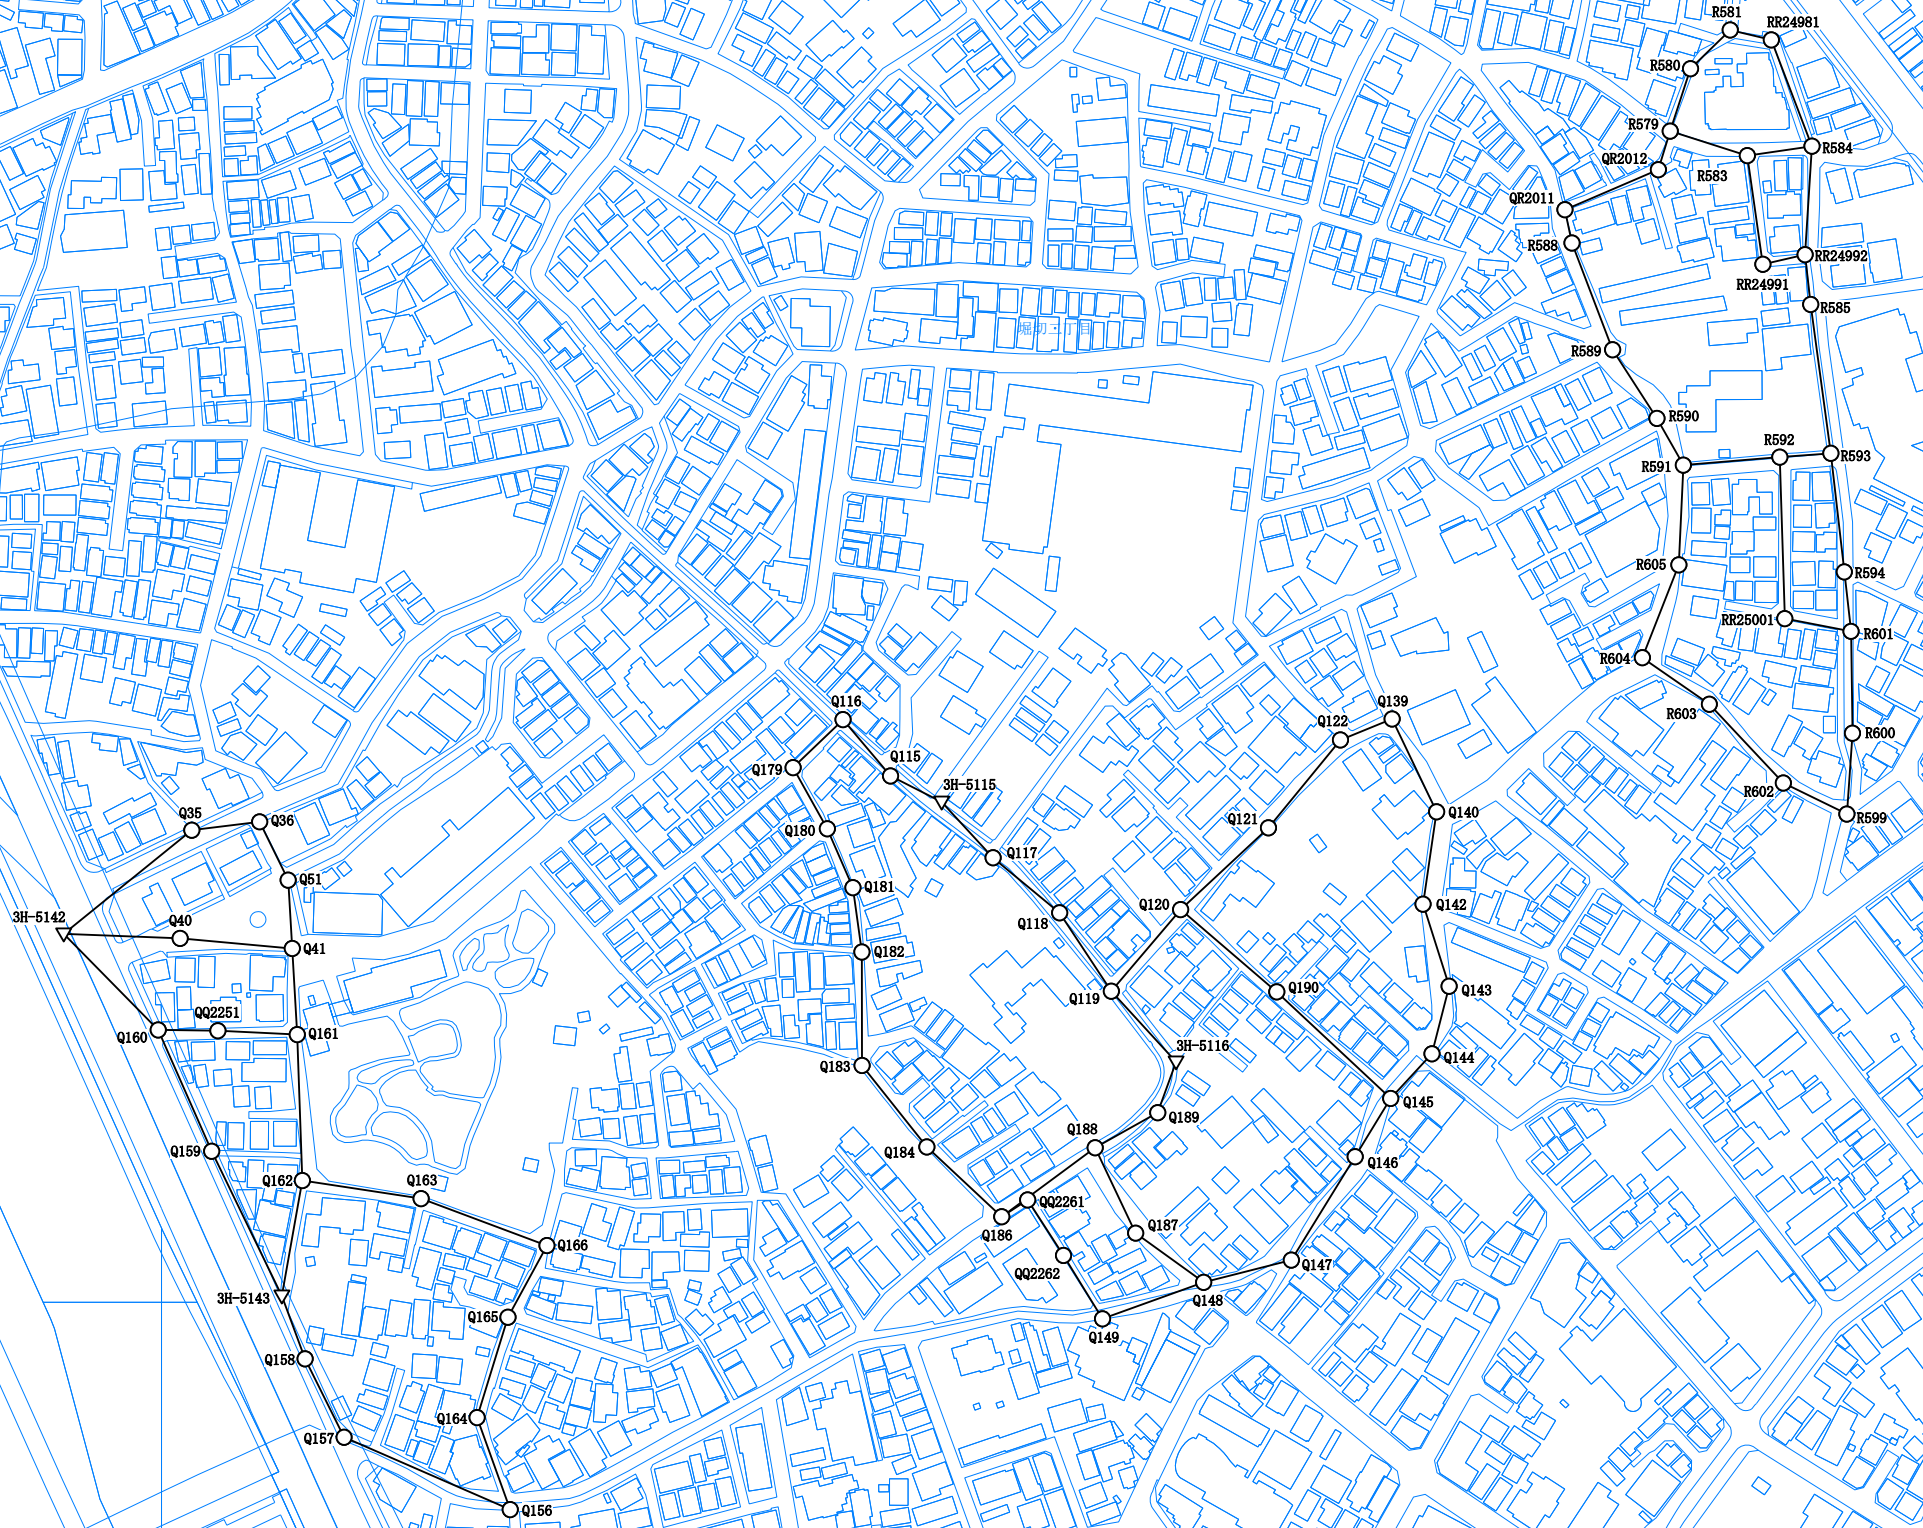

「この地図の作成に当たっては、国土地理院長の承認を得て、同院発行の基盤地図情報を使用した。
(承認番号 平30情使、第1236号)」

地震前の測量成果である

基準点名	X座標	Y座標	備考
3H-5115	-28495.521	-495.691	葛飾区基準点
3H-5116	-28581.445	-418.166	葛飾区基準点
3H-5142	-28539.112	-786.094	葛飾区基準点
3H-5143	-28658.819	-713.927	葛飾区基準点
Q35	-28504.809	-743.728	
Q36	-28502.043	-721.305	
Q40	-28540.574	-747.573	
Q41	-28543.954	-710.495	
Q51	-28521.348	-711.848	
Q99	-28277.916	-299.974	
Q115	-28486.857	-512.627	
Q116	-28468.274	-528.314	
Q117	-28513.933	-478.725	
Q118	-28532.145	-456.710	
Q119	-28558.066	-439.594	
Q120	-28531.052	-416.665	
Q121	-28504.040	-387.640	
Q122	-28474.997	-363.854	
Q139	-28468.051	-346.758	
Q140	-28498.712	-332.027	
Q142	-28529.261	-336.491	
Q143	-28556.406	-327.885	
Q144	-28578.752	-333.560	
Q145	-28593.487	-347.231	
Q146	-28612.779	-358.939	
Q147	-28646.960	-380.051	
Q148	-28654.296	-409.049	
Q149	-28666.367	-442.515	
Q156	-28729.440	-638.418	
Q157	-28705.513	-693.365	
Q158	-28679.624	-706.254	
Q159	-28610.988	-737.137	
Q160	-28570.878	-754.843	
Q161	-28572.387	-708.837	
Q162	-28620.654	-707.140	
Q163	-28626.647	-667.867	
Q164	-28699.034	-649.362	
Q165	-28665.867	-639.182	
Q166	-28642.168	-626.278	
Q179	-28484.109	-544.841	

基準点名	X座標	Y座標	備考
Q180	-28504.366	-533.559	
Q181	-28523.822	-525.075	
Q182	-28545.084	-522.120	
Q183	-28582.589	-522.046	
Q184	-28609.539	-500.635	
Q186	-28632.651	-475.841	
Q187	-28638.036	-431.579	
Q188	-28609.783	-444.950	
Q189	-28598.207	-424.236	
Q190	-28558.303	-384.904	
QQ2251	-28571.120	-735.094	
QQ2261	-28627.050	-467.267	
QQ2262	-28645.421	-455.456	
QR2011	-28299.657	-289.601	
QR2012	-28286.410	-258.699	
R579	-28273.656	-254.770	
R580	-28253.012	-248.046	
R581	-28240.231	-234.930	
R583	-28281.788	-229.260	
R584	-28278.668	-207.883	
R585	-28330.995	-208.332	
R588	-28310.660	-287.262	
R589	-28345.946	-273.834	
R590	-28368.676	-259.166	
R591	-28384.089	-250.399	
R592	-28381.473	-218.516	
R593	-28380.212	-201.613	
R594	-28419.404	-197.185	
R599	-28499.468	-196.316	
R600	-28472.744	-194.472	
R601	-28439.058	-194.952	
R602	-28489.182	-217.369	
R603	-28463.162	-241.831	
R604	-28447.784	-263.982	
R605	-28417.105	-251.887	
RR24981	-28243.490	-221.320	
RR24991	-28317.716	-224.134	
RR24992	-28314.518	-210.172	
RR25001	-28434.872	-216.844	